



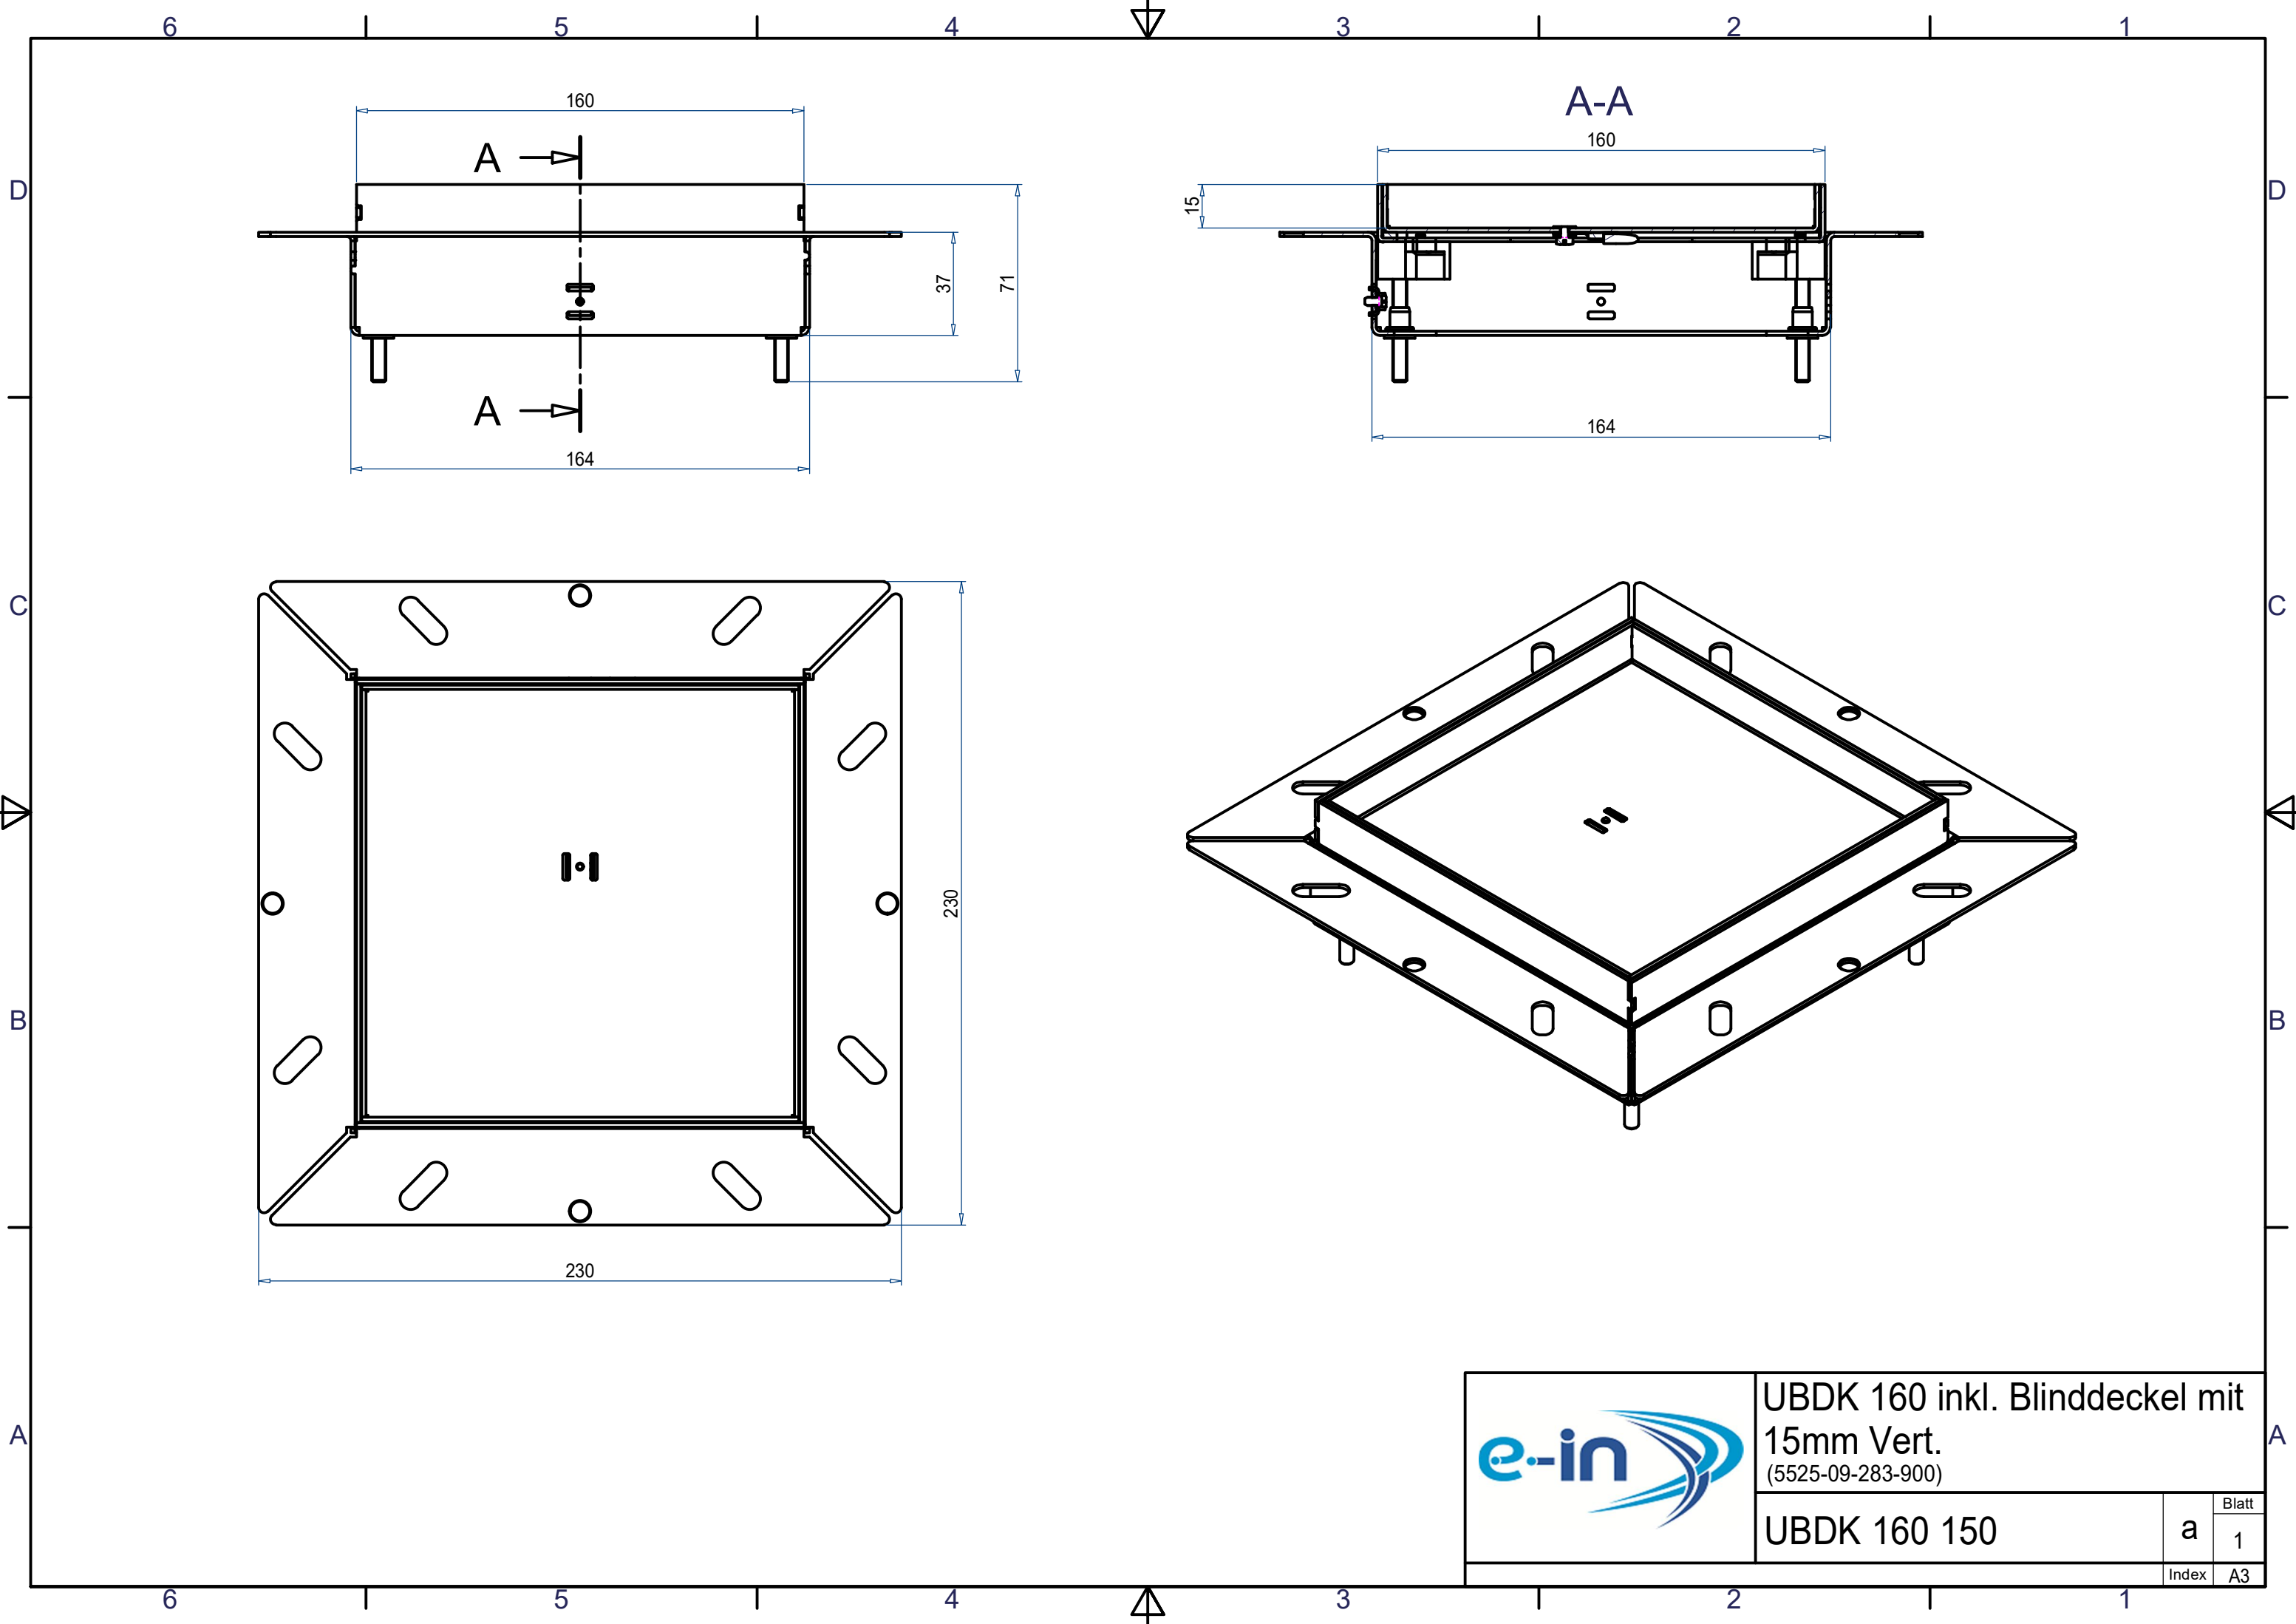

UBDK 160 inkl. Blinddeckel mit  
15mm Vert.  
(5525-09-283-900)

UBDK 160 150

| Blatt |    |
|-------|----|
| a     | 1  |
| Index | A3 |

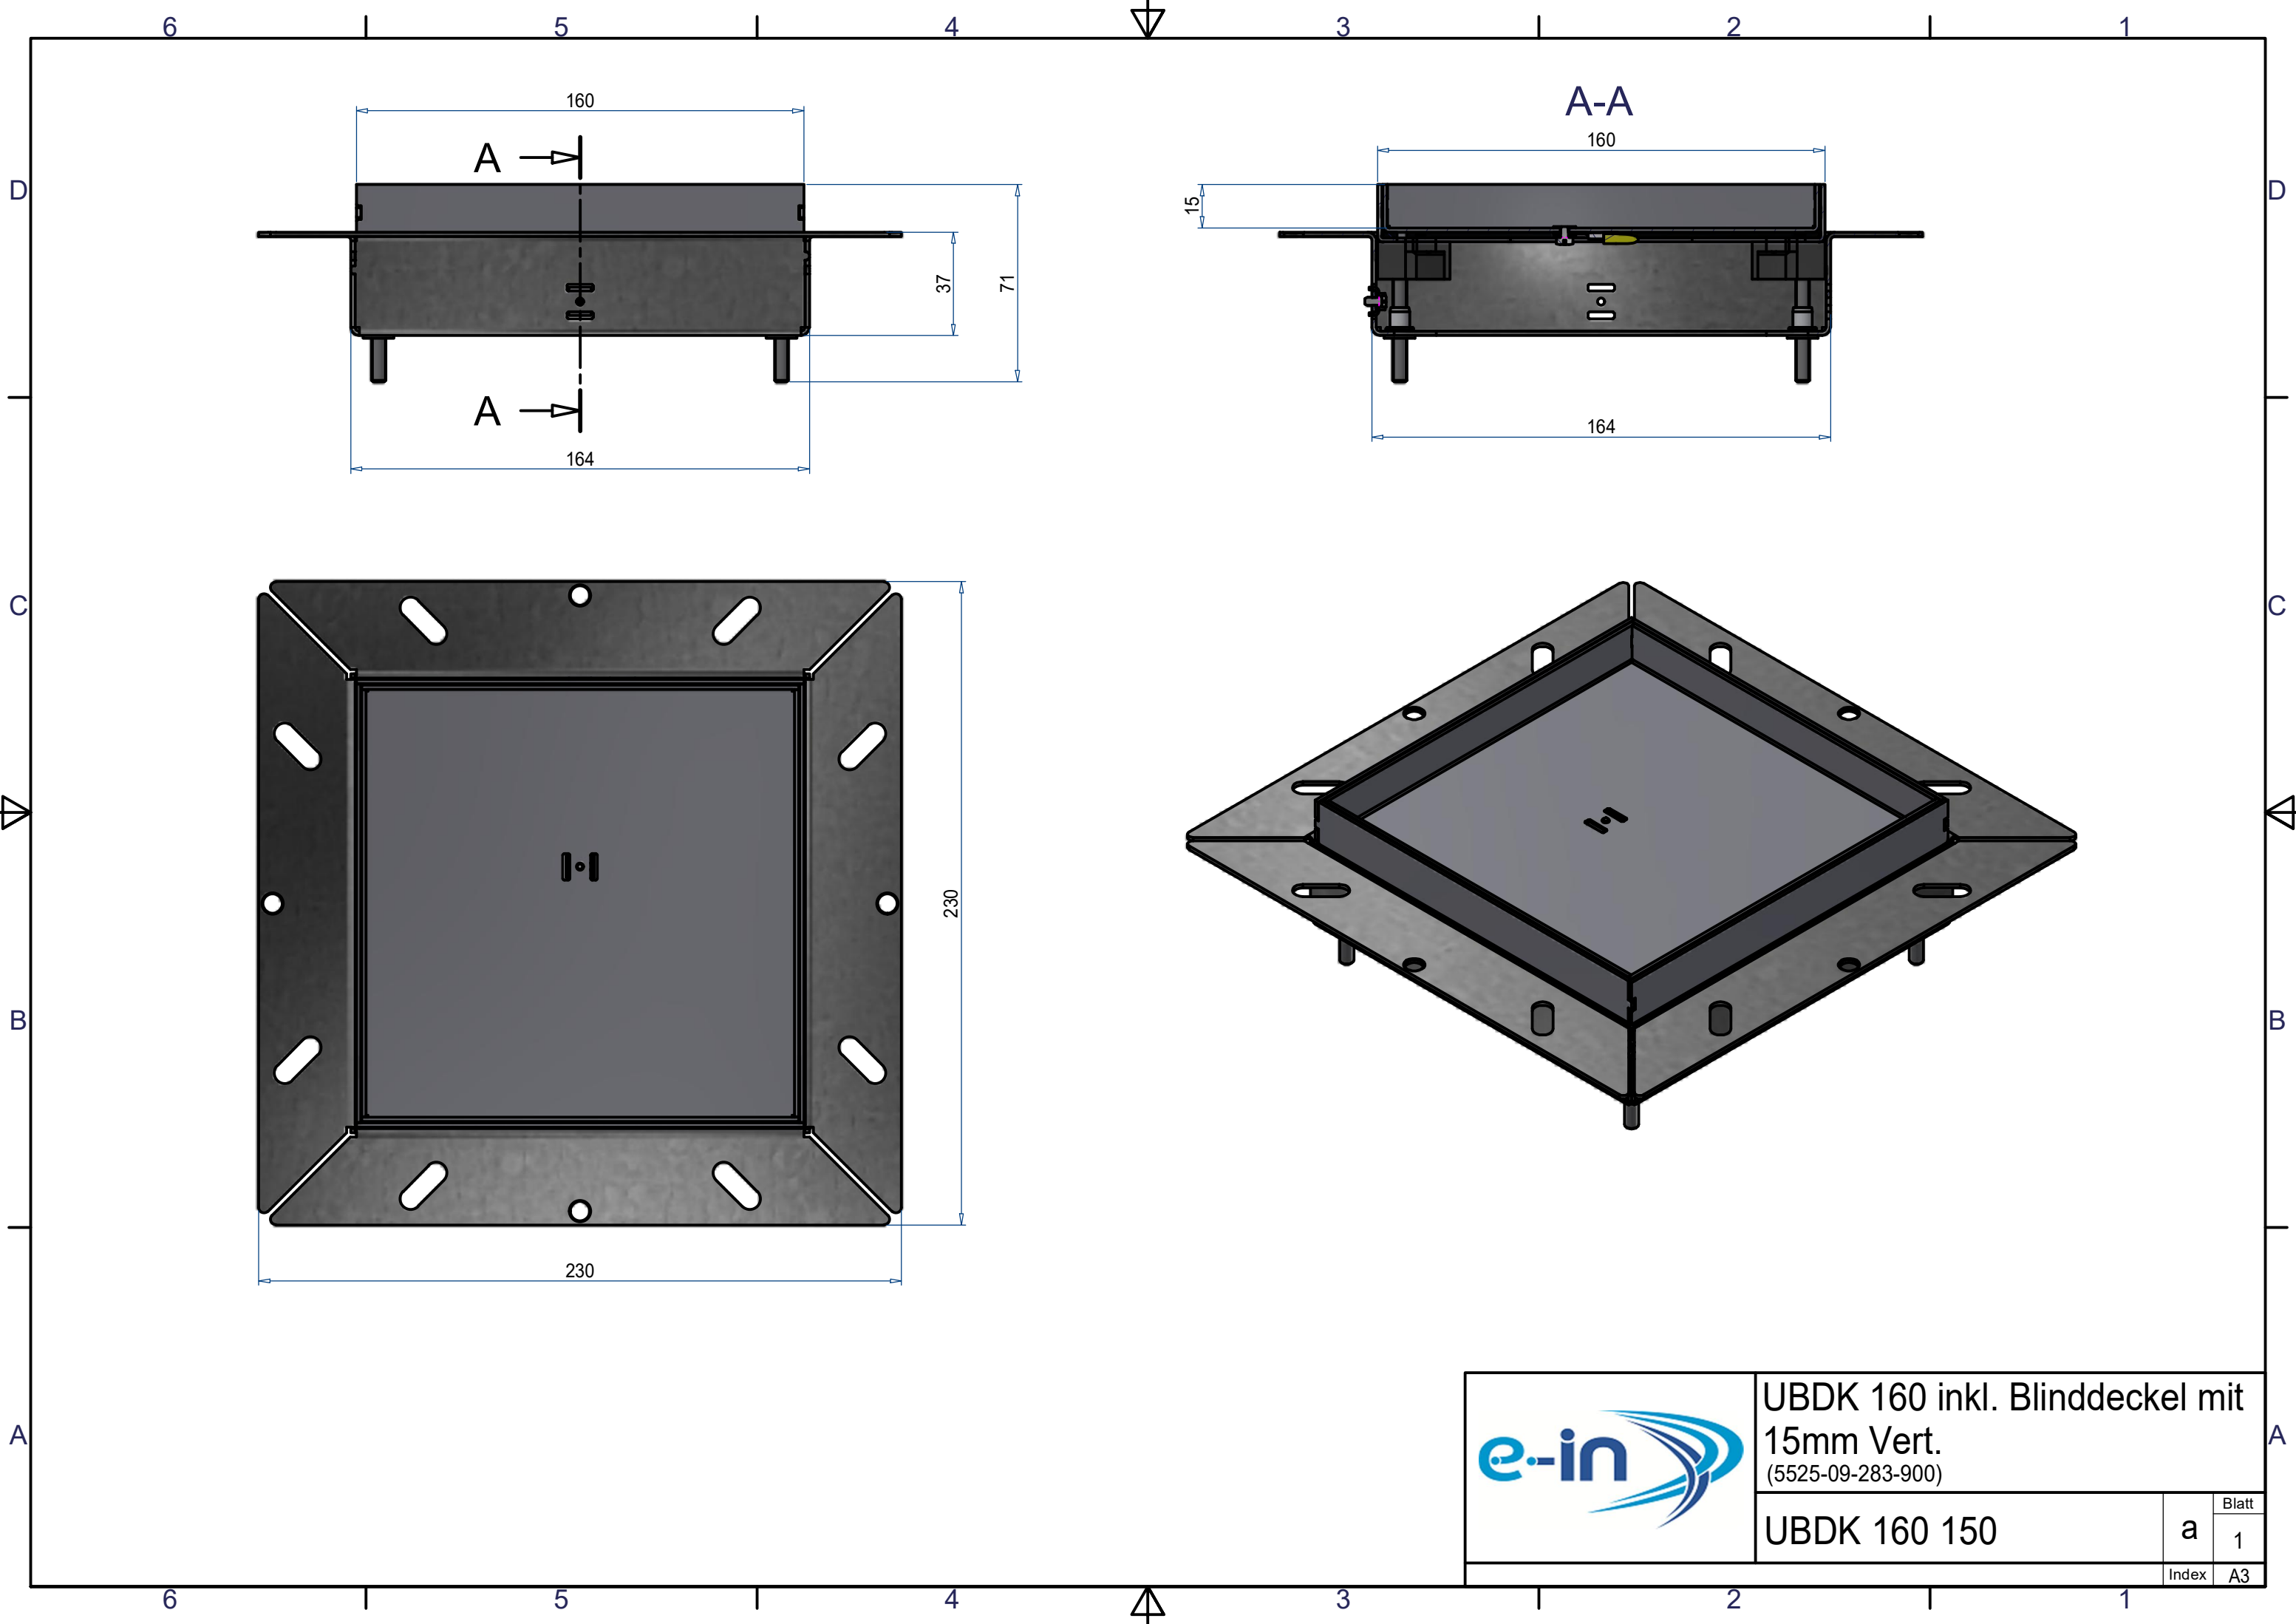

UBDK 160 inkl. Blinddeckel mit  
15mm Vert.  
(5525-09-283-900)


UBDK 160 150

| Blatt |    |
|-------|----|
| a     | 1  |
| Index | A3 |

# Unterflur-Bodendose UBDK 160

↓ Sie sind hier

Wird dazu benötigt ↓

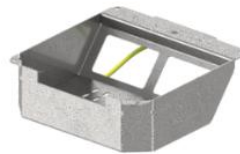

Steckdoseneinsatz


Unterflur-Bodendose UBDK




Kunststoff-Einbaubox

## Anmerkung

1. Etappe: Kunststoff-Einbaubox
2. Etappe: Unterflur-Bodendose UBDK, Steckdoseneinsatz


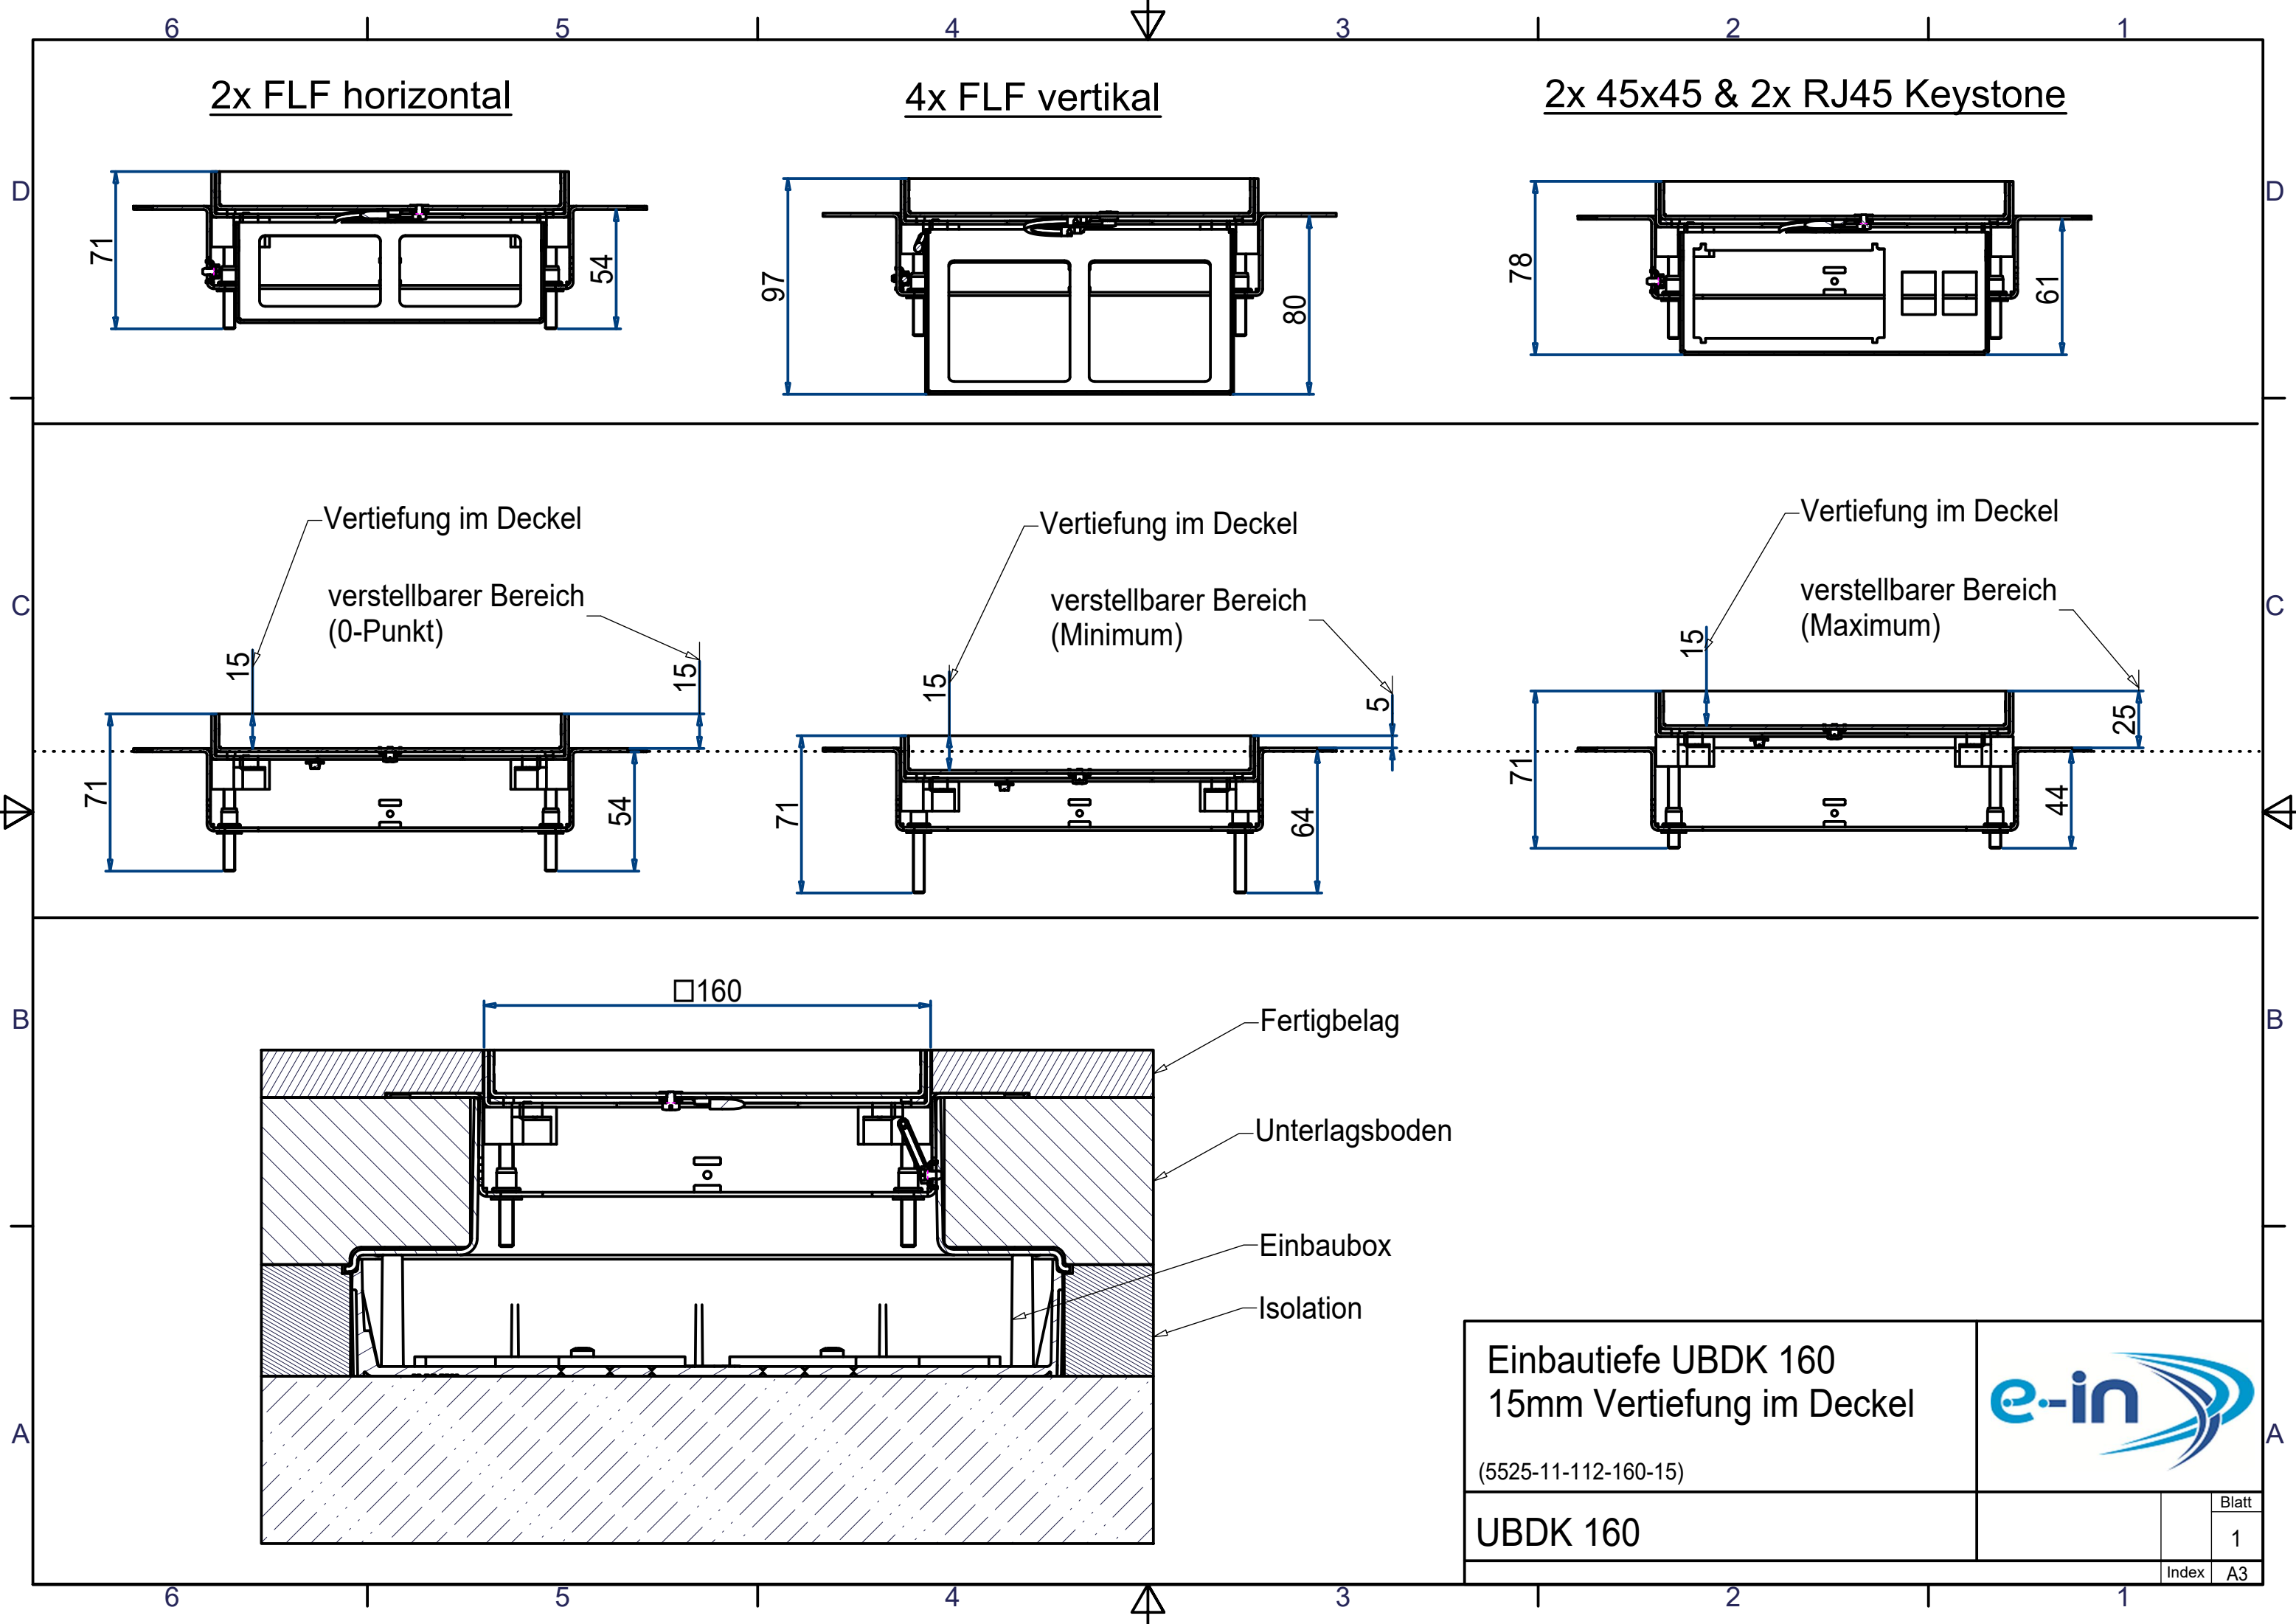


|                                                                           |  |                                                                                       |                  |
|---------------------------------------------------------------------------|--|---------------------------------------------------------------------------------------|------------------|
| Einbautiefe UBDK 160<br>15mm Vertiefung im Deckel<br>(5525-11-112-160-15) |  |  |                  |
| UBDK 160                                                                  |  | Index                                                                                 | Blatt<br>1<br>A3 |

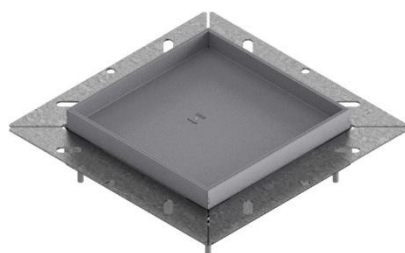

- Unterflur-Bodendose UBDK 160 inkl. Blinddeckel mit Kante und 15mm Vertiefung
- Mindestbodenaufbauhöhe von Roh- bis Unterlagsboden bei:
  - (2 FLF horizontal): 61mm
  - (4 FLF vertikal): 87mm
  - (2 45x45- + 2 RJ45-Ausschnitte): 68mm
- Steckdoseneinsatz mit 2 FLF-Plätzen / 4 FLF-Plätzen / 2x 45x45- und 2x Keystone-Ausschnitten

## Daten

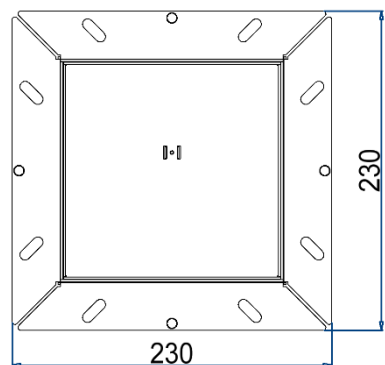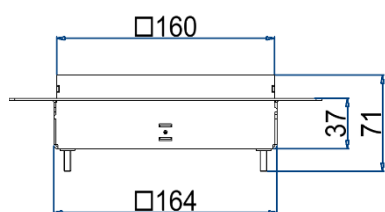

|                               |   |
|-------------------------------|---|
| Art.-Nr.                      | <b>UBDK 160 150</b>   |
| Bezeichnung 1                 | Unterflur-Bodendose UBDK 160 inkl. Blinddeckel mit Kante und 15mm Vertiefung                                                                                 |
| Bezeichnung 2                 | Mindestbodenaufbauhöhe von Roh- bis Unterlagsboden bei:<br>- (2 FLF horizontal): 61mm<br>- (4 FLF vertikal): 87mm<br>- (2 45x45- + 2 RJ45-Ausschnitte): 68mm |
| Dimension                     | 160x160x71mm   |
| Werkstoff                     | Rahmen und Blinddeckel aus Chromstahl<br>Unterteil aus sendzimirverzinktem Stahlblech (SVZ)                                                                  |
| Kleinste VK-Einheit (VG)      | 1 Stück   |
| Gewicht                       | 1.276 kg / Stk.   |
| Länge (mit Kragen)            | 230mm   |
| Breite (mit Kragen)           | 230mm   |
| Höhe                          | 71mm; siehe Einbautiefe UBDK 160   |
| Anzahl der einbaubaren Geräte | 2 FLF-Plätze / 4 FLF-Plätze / 2x 45x45- und 2x Keystone-Ausschnitte                                                                                          |
| Ausführung Leitungsauslass    | Blinddeckel   |
| Deckelvertiefung              | 15mm   |
| Deckel                        | mit Aufkantung   |
| Bodenpflege                   | trocken oder feucht   |
| IP-Schutzart                  | IP 20   |
| Maximale Belastung            | 500 kg   |
|                               |   |
|                               |   |
|                               |   |
|                               |   |

## Normen

Europäische Direktive RoHS

Freiwillige Übereinstimmung