



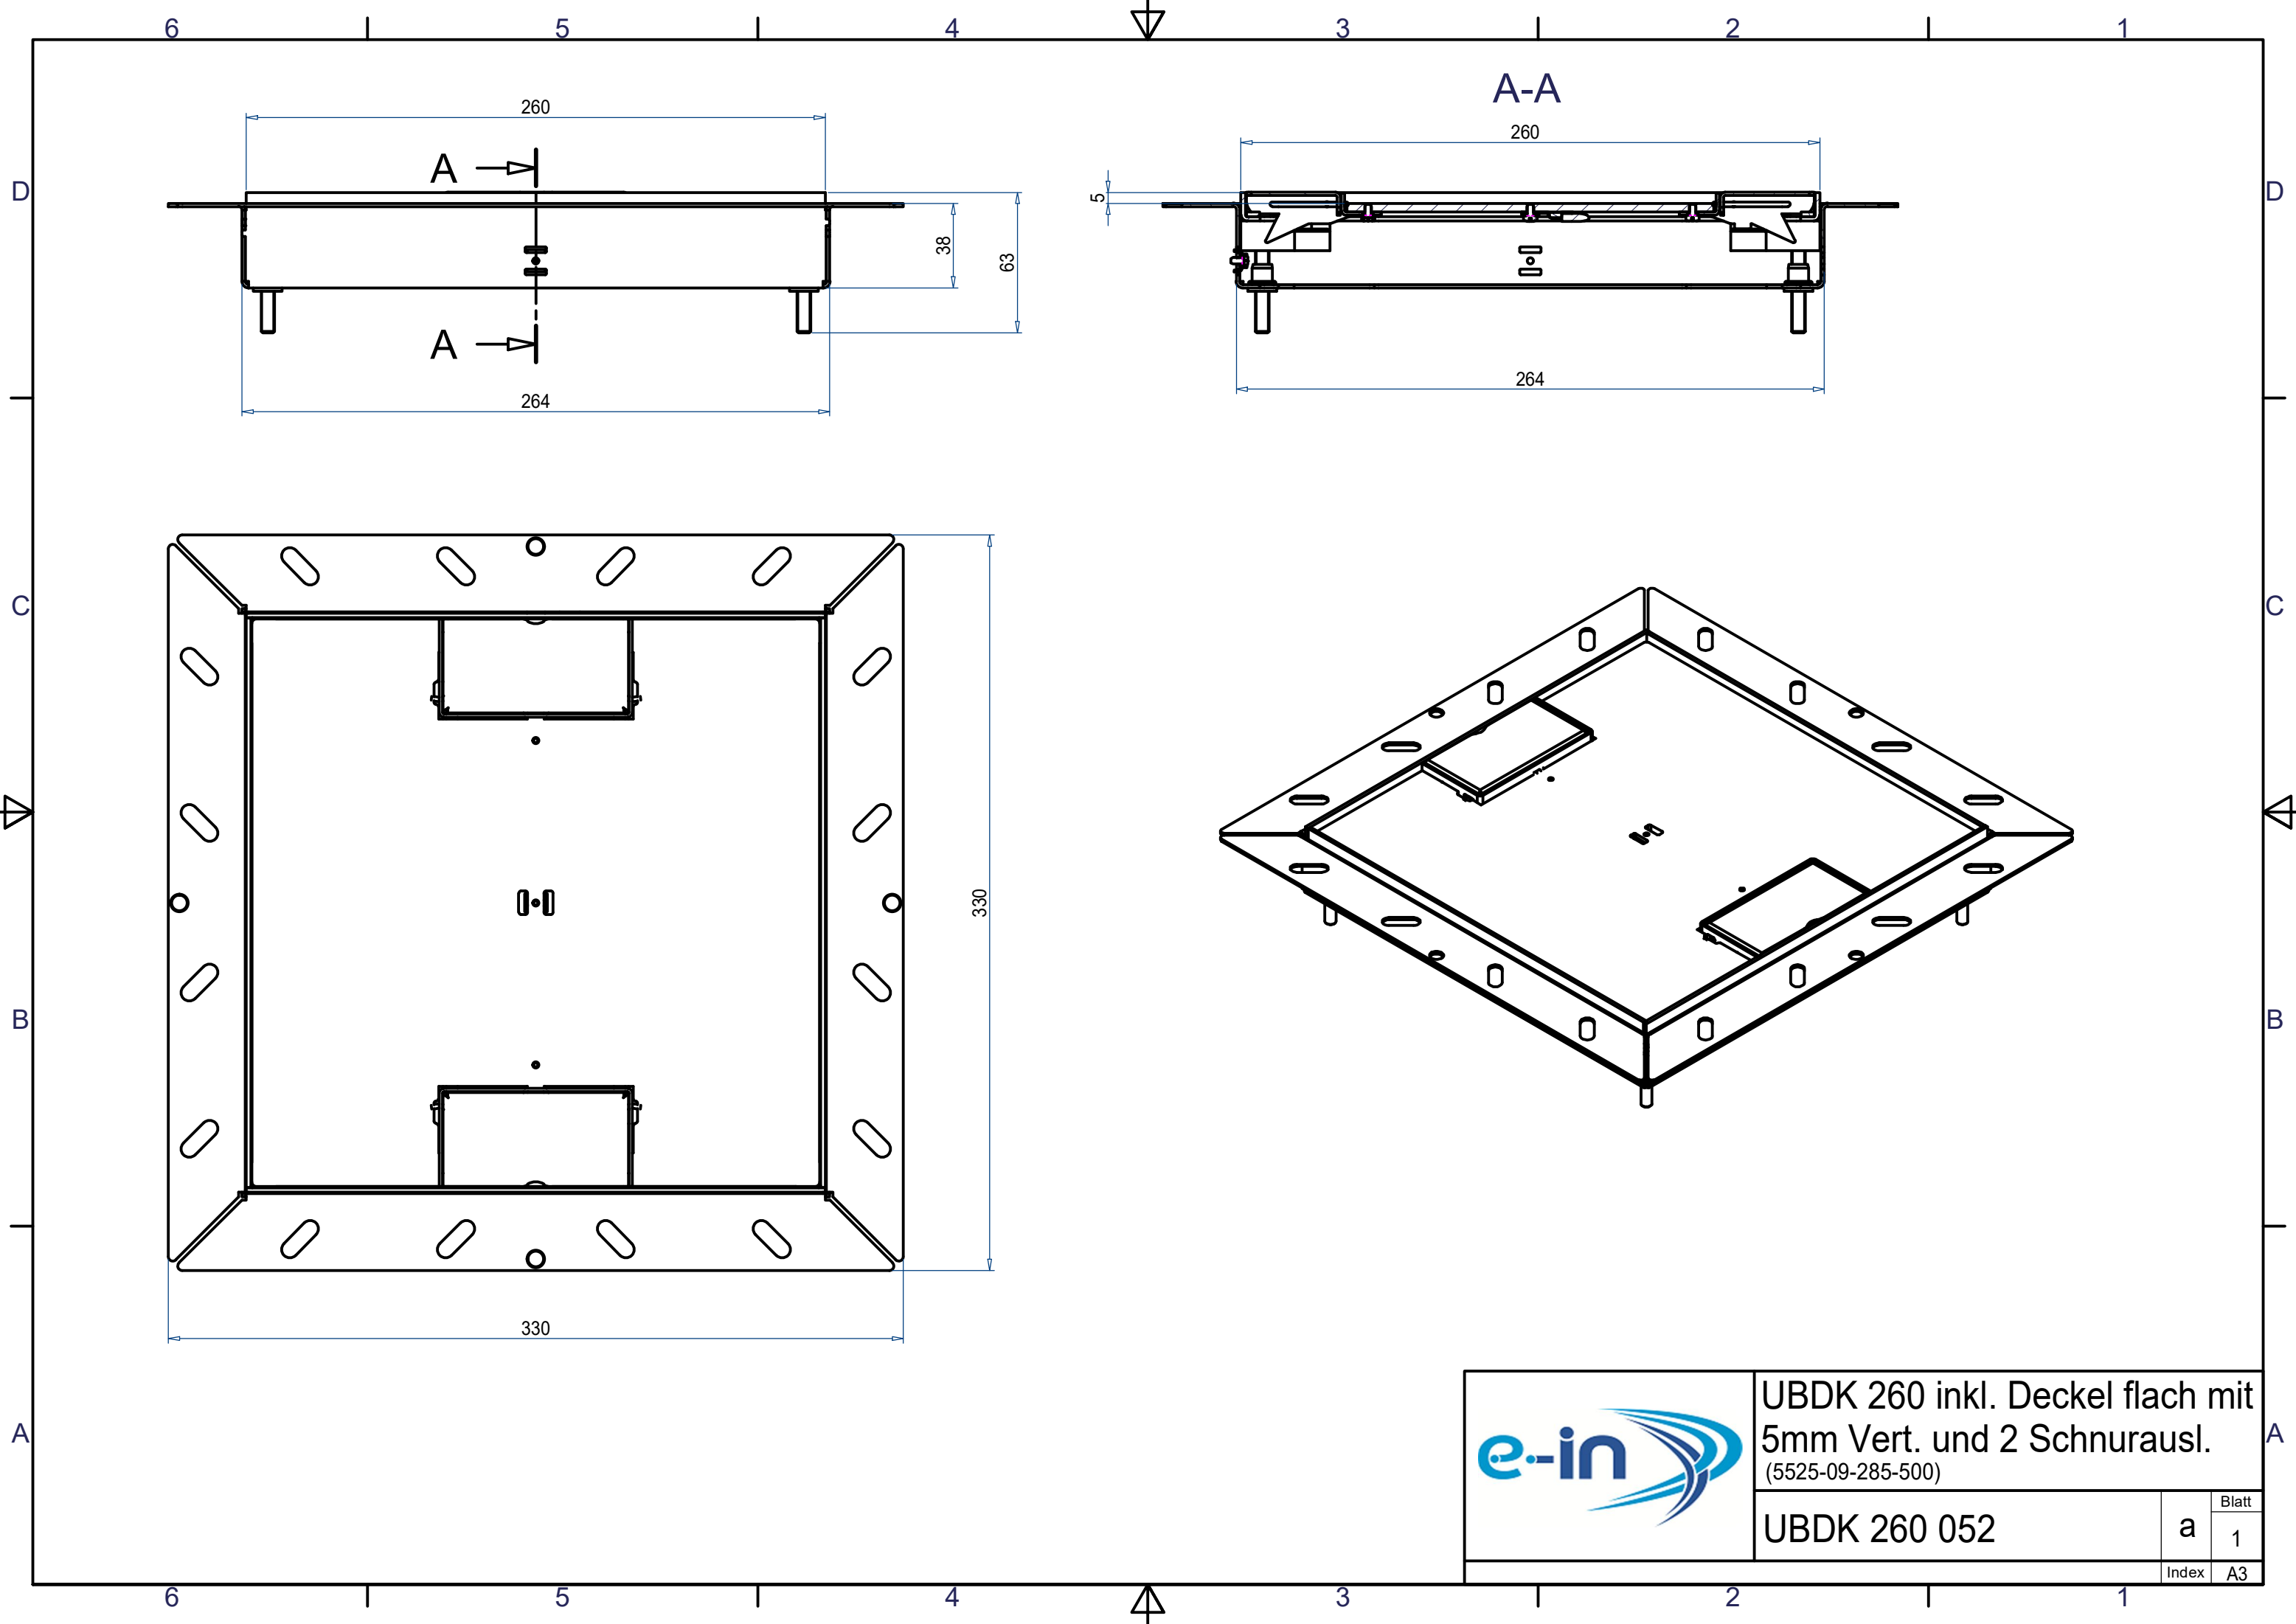

	UBDK 260 inkl. Deckel flach mit 5mm Vert. und 2 Schnurausl. (5525-09-285-500)		
	UBDK 260 052		Blatt 1
	Index	A3	

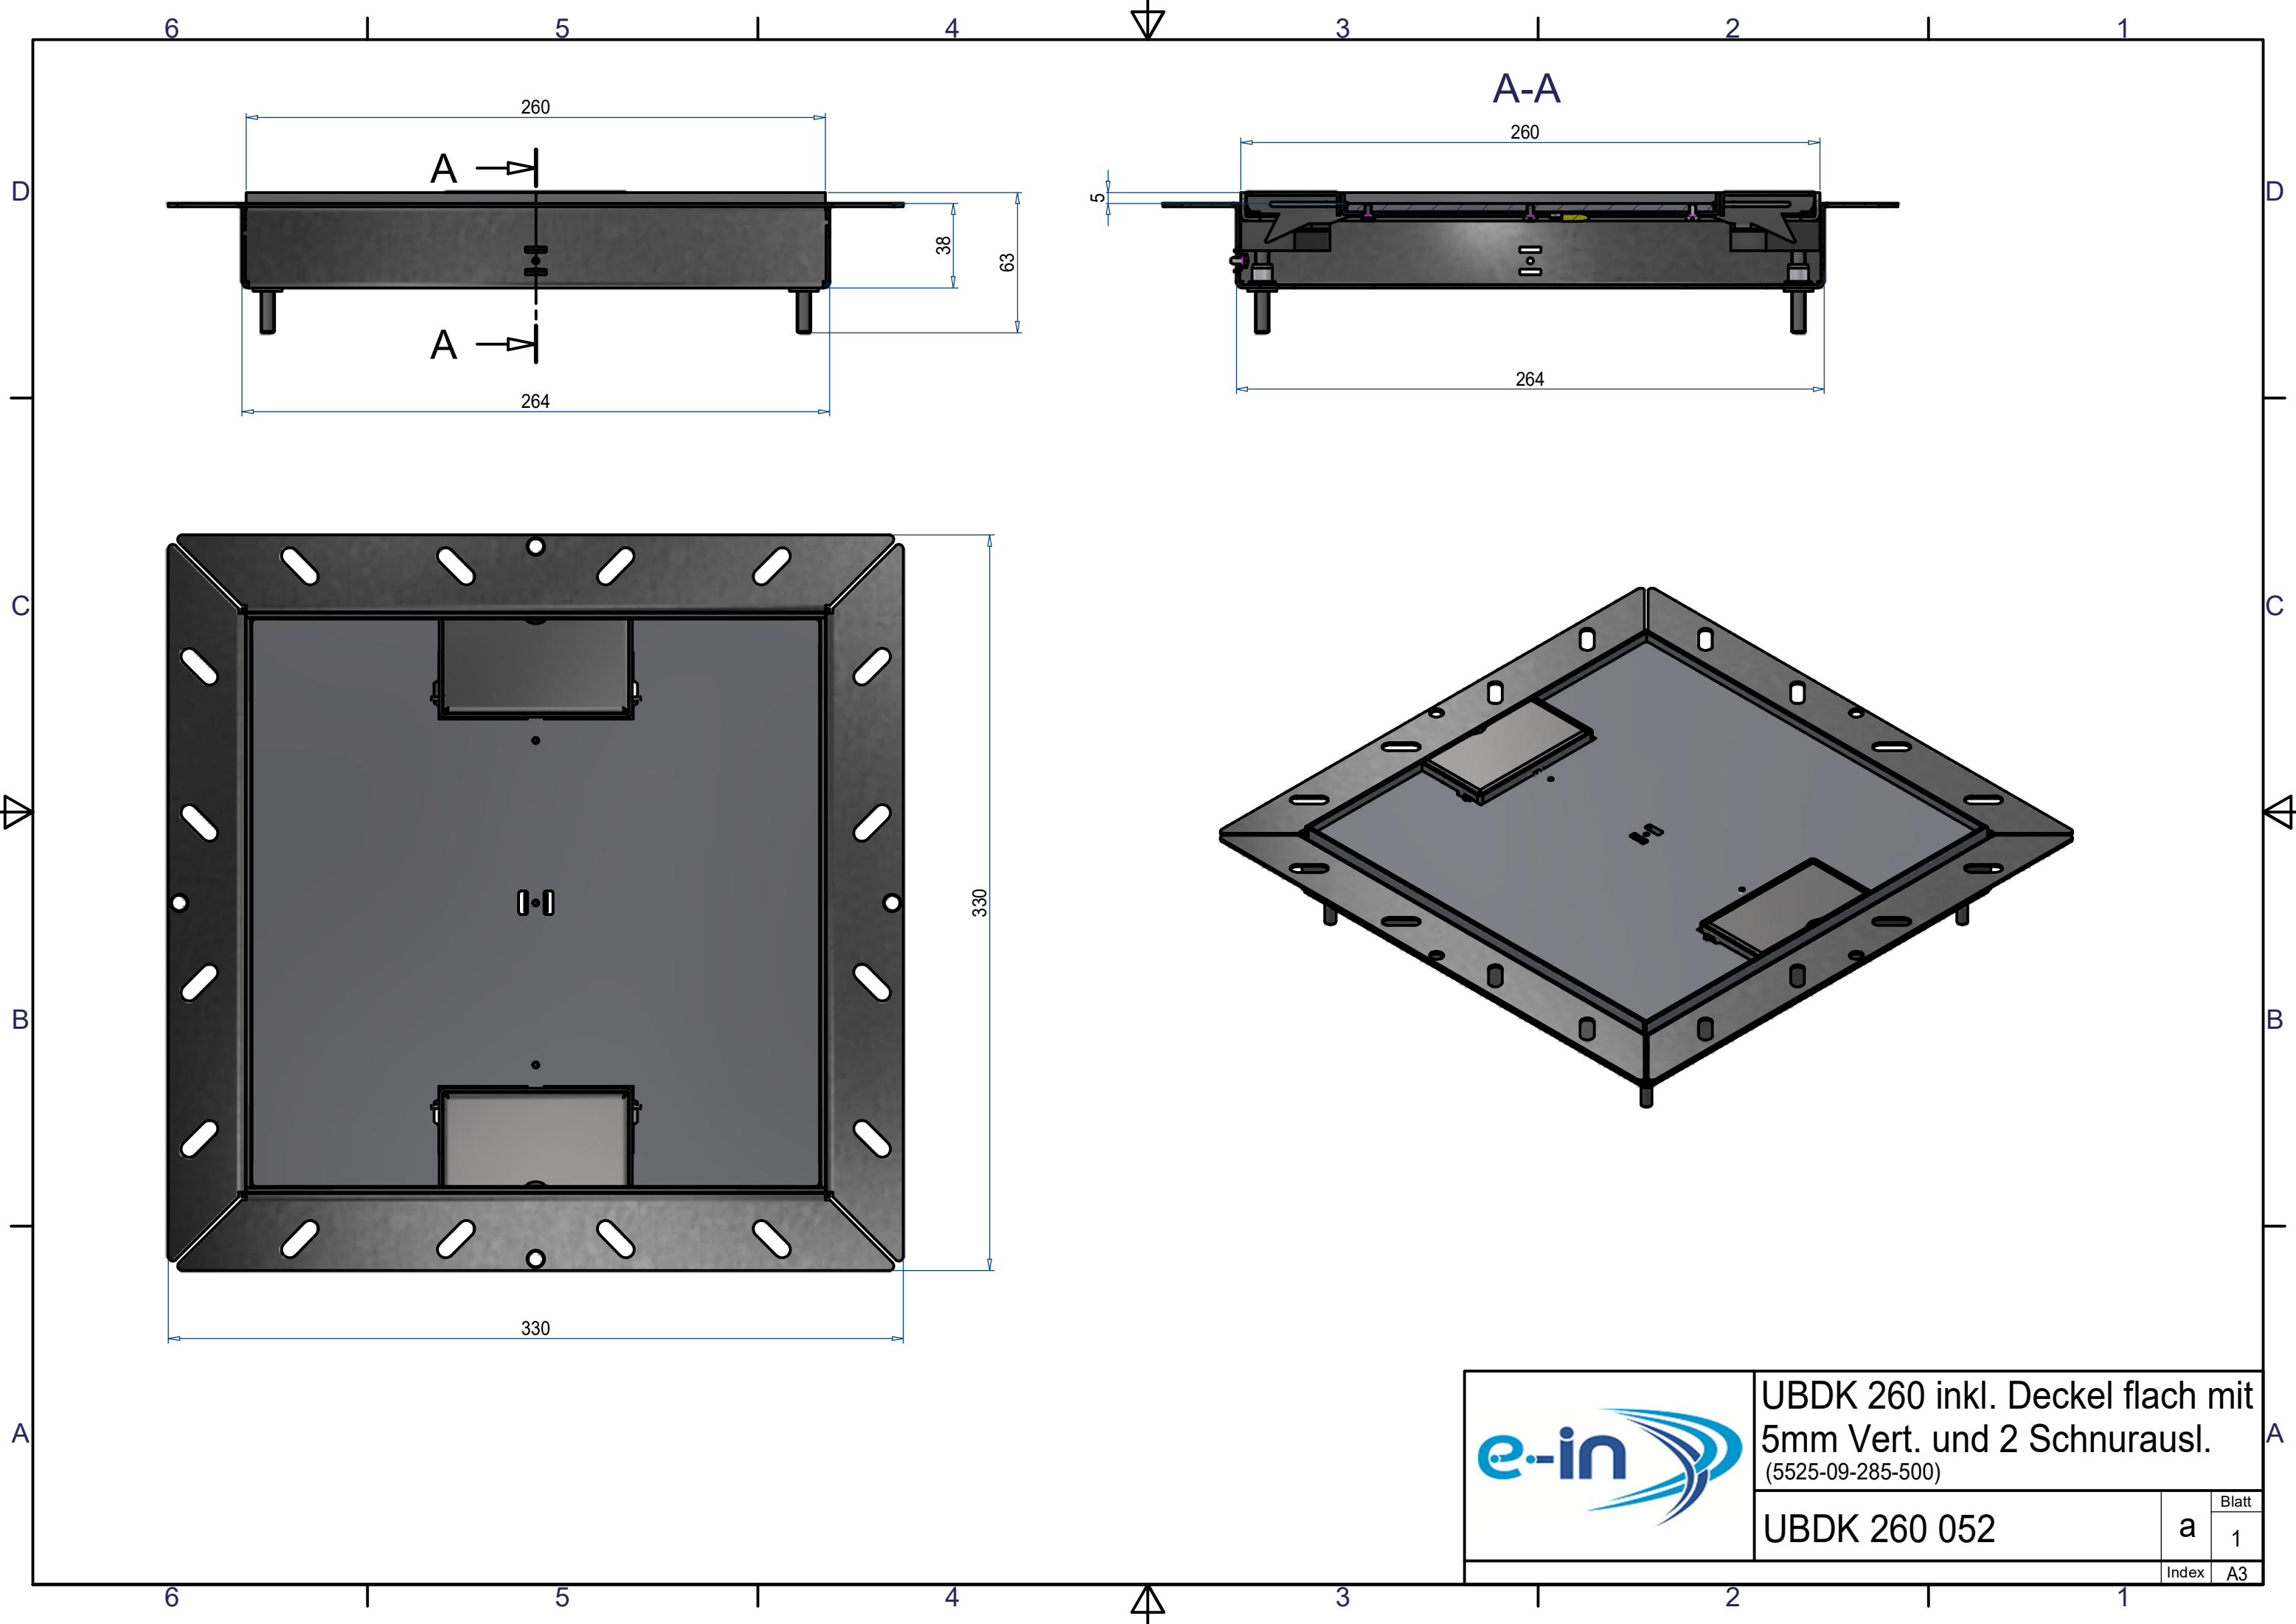

UBDK 260 inkl. Deckel flach mit
5mm Vert. und 2 Schnurausl.
(5525-09-285-500)

UBDK 260 052

Blatt	
a	1
Index	
A3	


Unterflur-Bodendose UBDK 260

↓ Sie sind hier

Wird dazu benötigt ↓



Steckdoseneinsatz

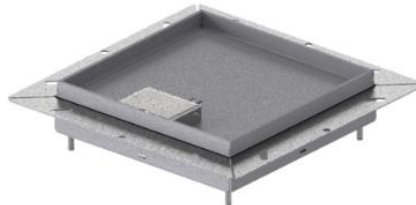


Unterflur-Bodendose UBDK




Kunststoff-Einbaubox

Anmerkung



1. Etappe: Kunststoff-Einbaubox
2. Etappe: Unterflur-Bodendose UBDK, Steckdoseneinsatz

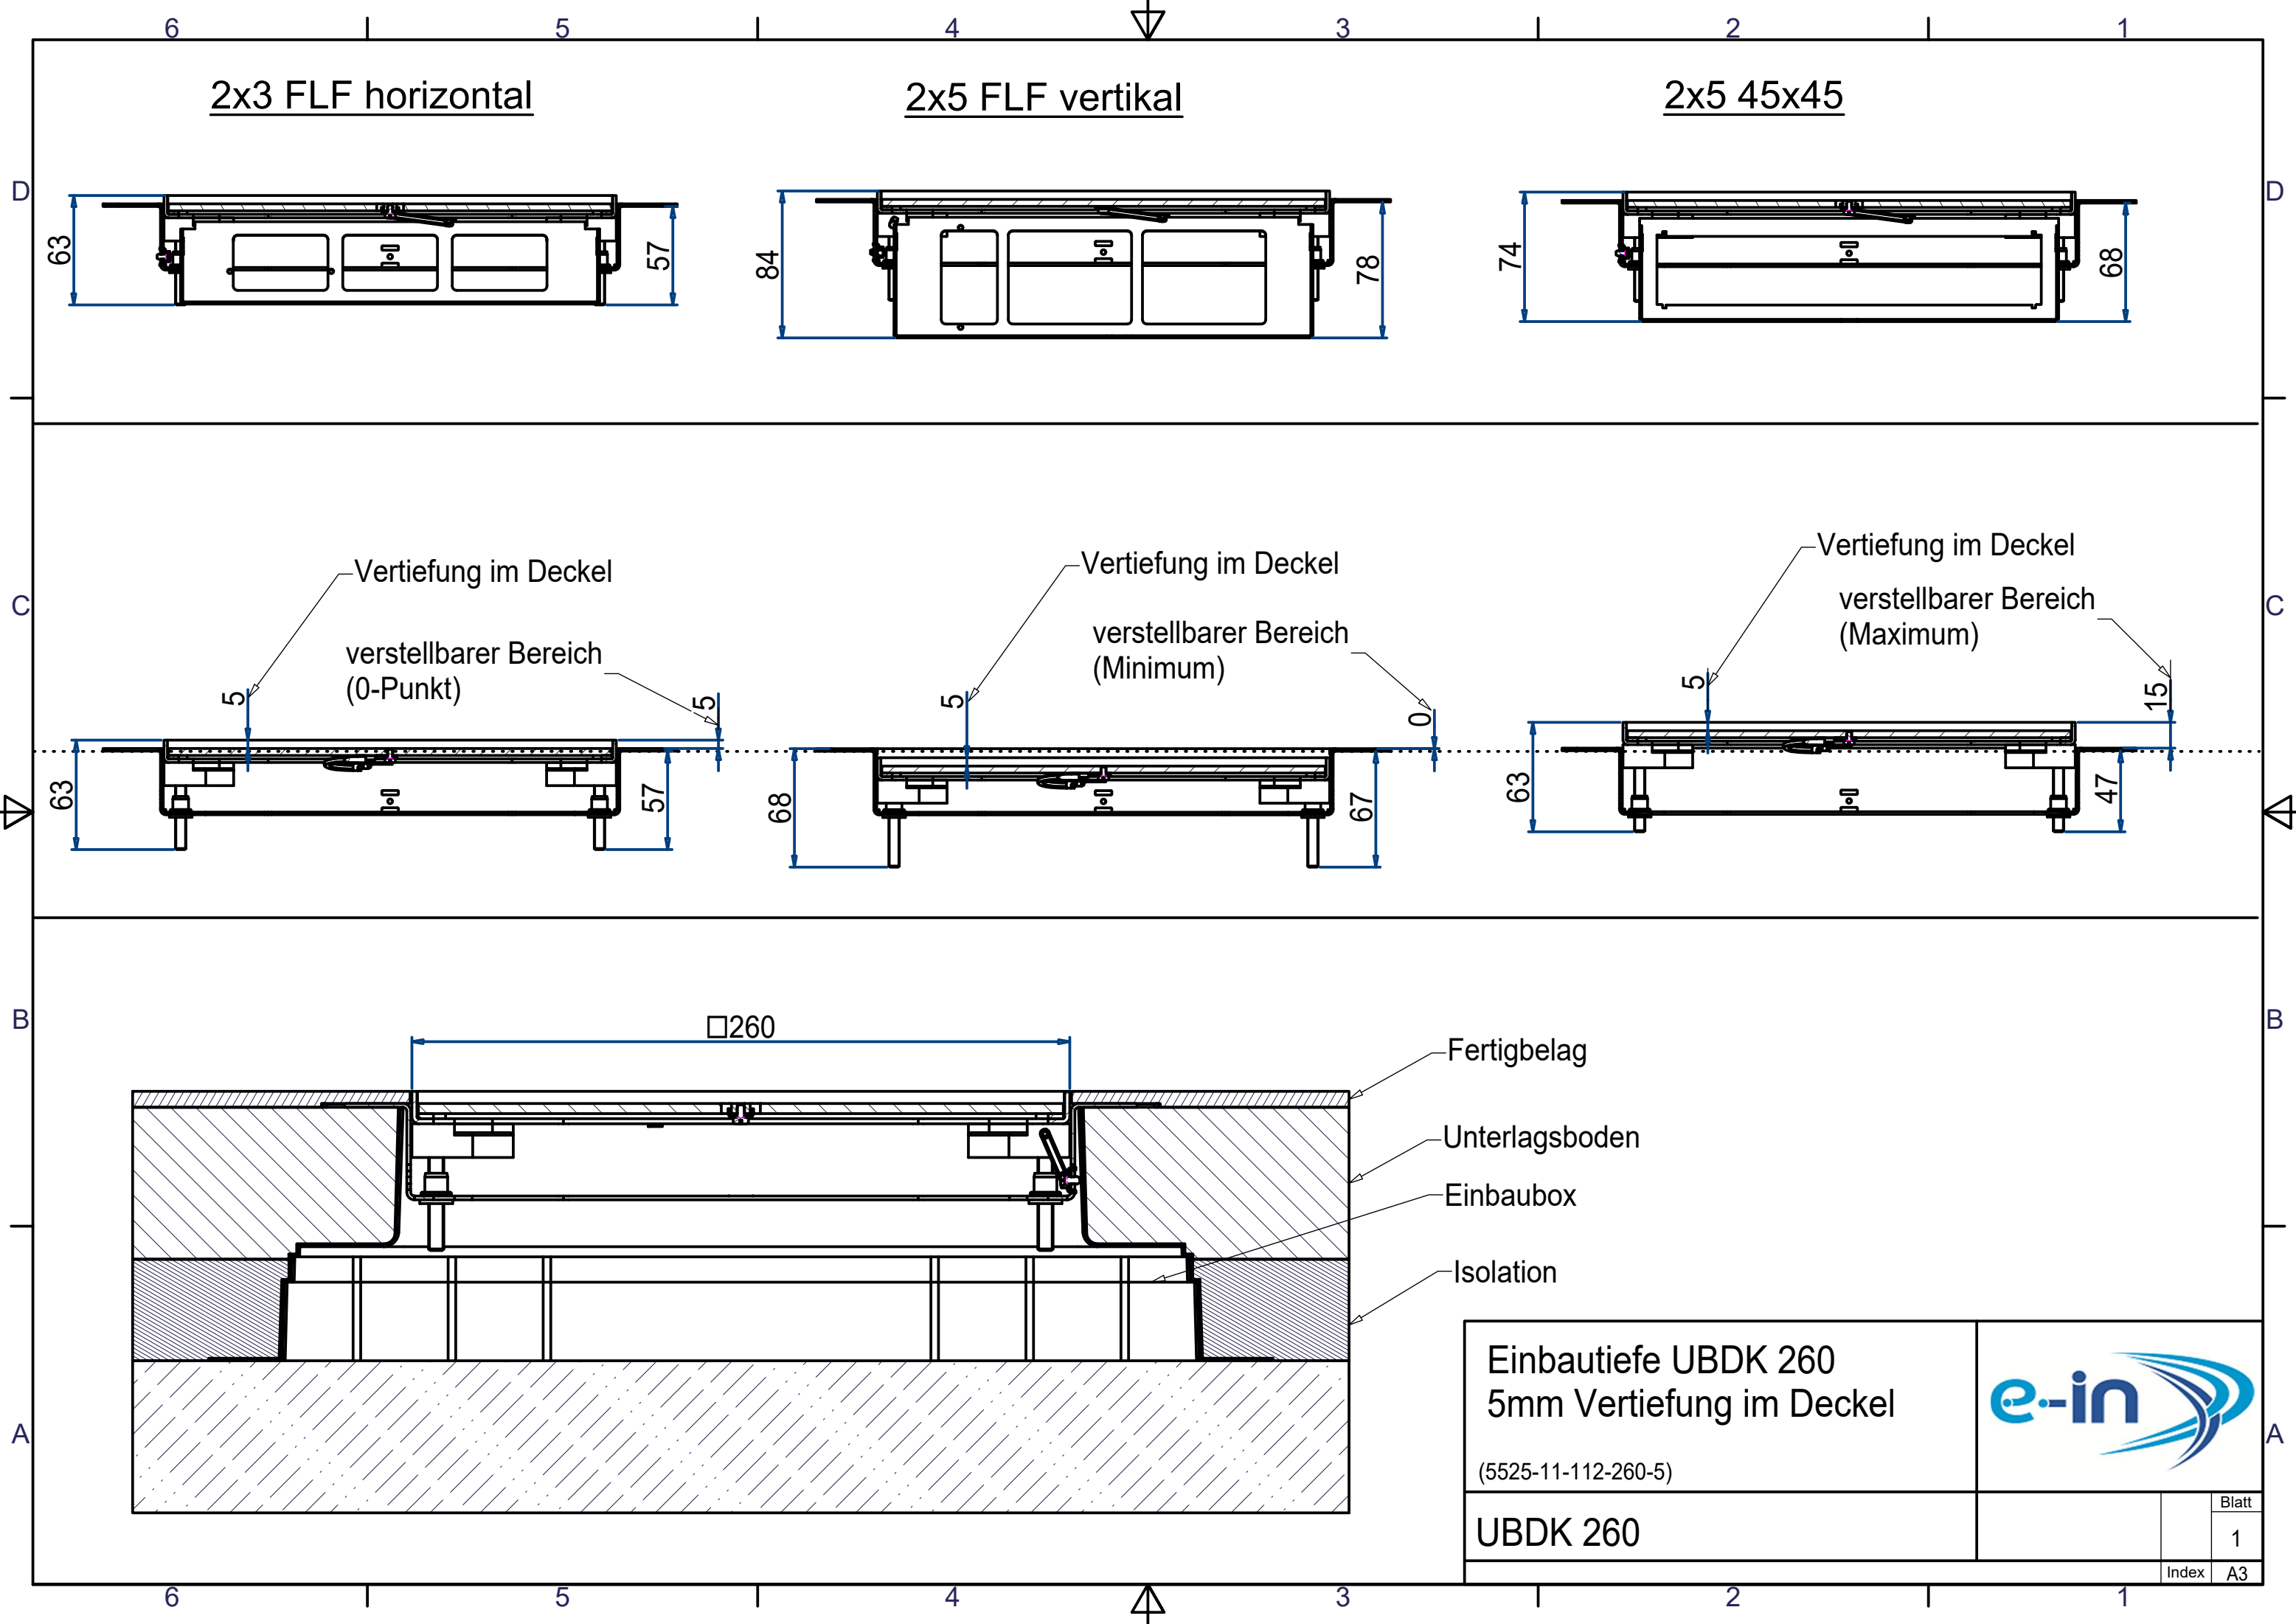

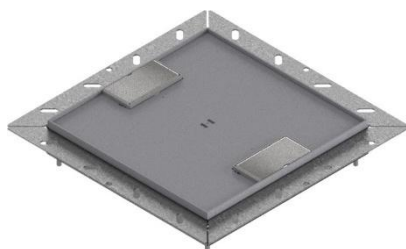

- Unterflur-Bodendose UBDK 260 inkl. Deckel, flach (SVZ) ohne Kante, mit 5mm Vertiefung und 2 Schnurauslässen
- Mindestbodenaufbauhöhe von Roh- bis Unterlagsboden bei:
 - (2x3 FLF horizontal): 64mm
 - (2x5 FLF vertikal): 85mm
 - (2x5 45x45-Ausschnitte): 75mm
- Steckdoseneinsatz mit 2x3 FLF-Plätzen / 2x5 FLF-Plätzen / 2x 4x 45x45-Ausschnitten
- Nicht geeignet für Flüssigböden!

Daten

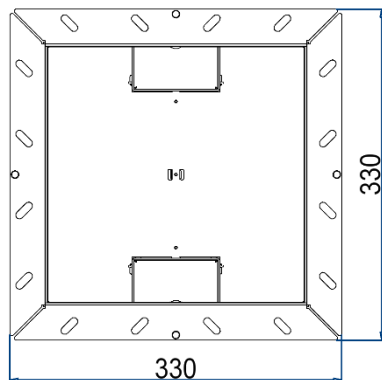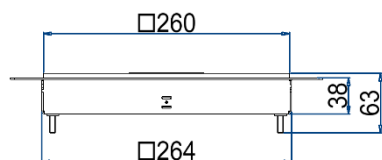

Art.-Nr.	UBDK 260 052
Bezeichnung 1	Unterflur-Bodendose UBDK 260 inkl. Deckel, flach (SVZ) ohne Kante, mit 5mm Vertiefung und 2 Schnurauslässen
Bezeichnung 2	Mindestbodenaufbauhöhe von Roh- bis Unterlagsboden bei: - (2x3 FLF horizontal): 64mm - (2x5 FLF vertikal): 85mm - (2x5 45x45-Ausschnitte): 75mm
Dimension	260x260x63mm
Werkstoff	Rahmen und Schnurauslässe aus Chromstahl Unterteil und Deckel aus sendzimirverzinktem Stahlblech (SVZ)
Kleinste VK-Einheit (VG)	1 Stück
Gewicht	3.491kg / Stk.
Länge (mit Kragen)	330mm
Breite (mit Kragen)	330mm
Höhe	63mm; siehe Einbautiefe UBDK 260
Anzahl der einbaubaren Geräte	2x3 FLF-Plätze / 2x5 FLF-Plätze / 2x 4x 45x45-Ausschnitte
Ausführung Leitungsauslass	Schnurauslässe*
Deckelvertiefung	5mm
Deckel	flach
Bodenpflege	trocken oder feucht
IP-Schutzart	IP 20
Maximale Belastung	500 kg

Normen

Europäische Direktive RoHs

Freiwillige Übereinstimmung

*Schnurauslass lässt sich mit einem Hilfsmittel öffnen (z.B. Schraubenzieher)