



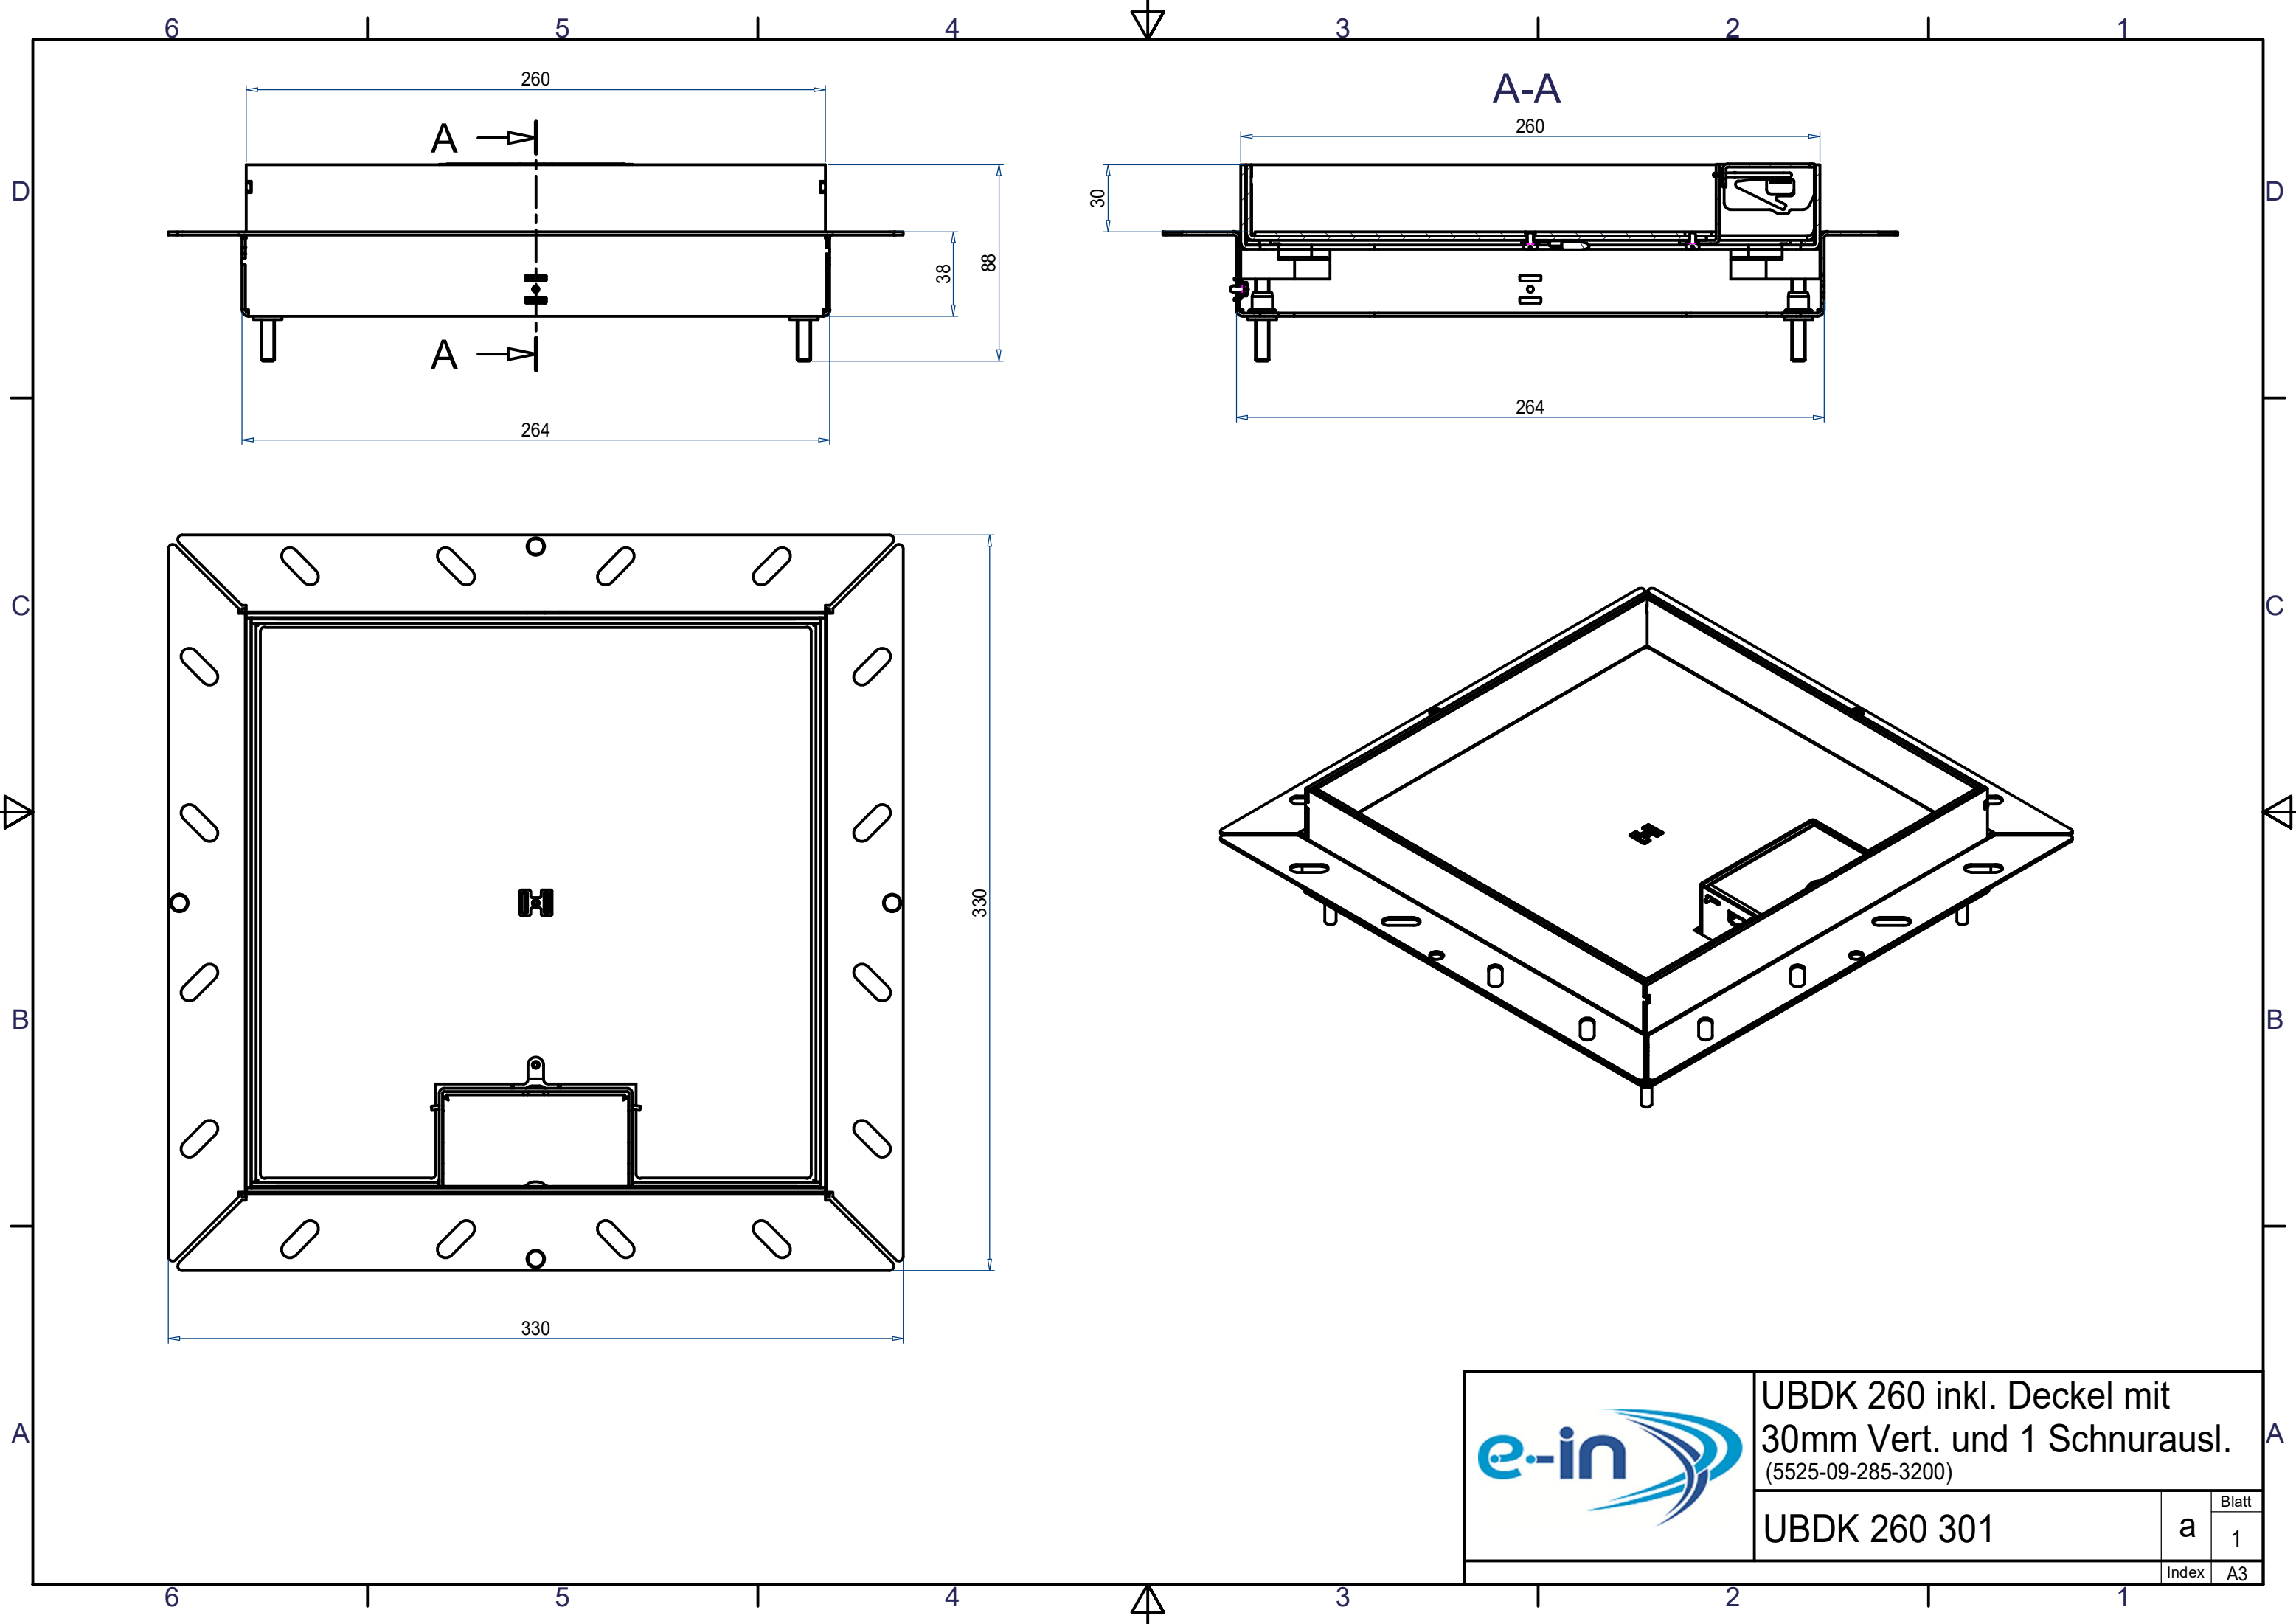

	UBDK 260 inkl. Deckel mit 30mm Vert. und 1 Schnurausl. (5525-09-285-3200)		
	UBDK 260 301		Blatt 1
	Index	A3	

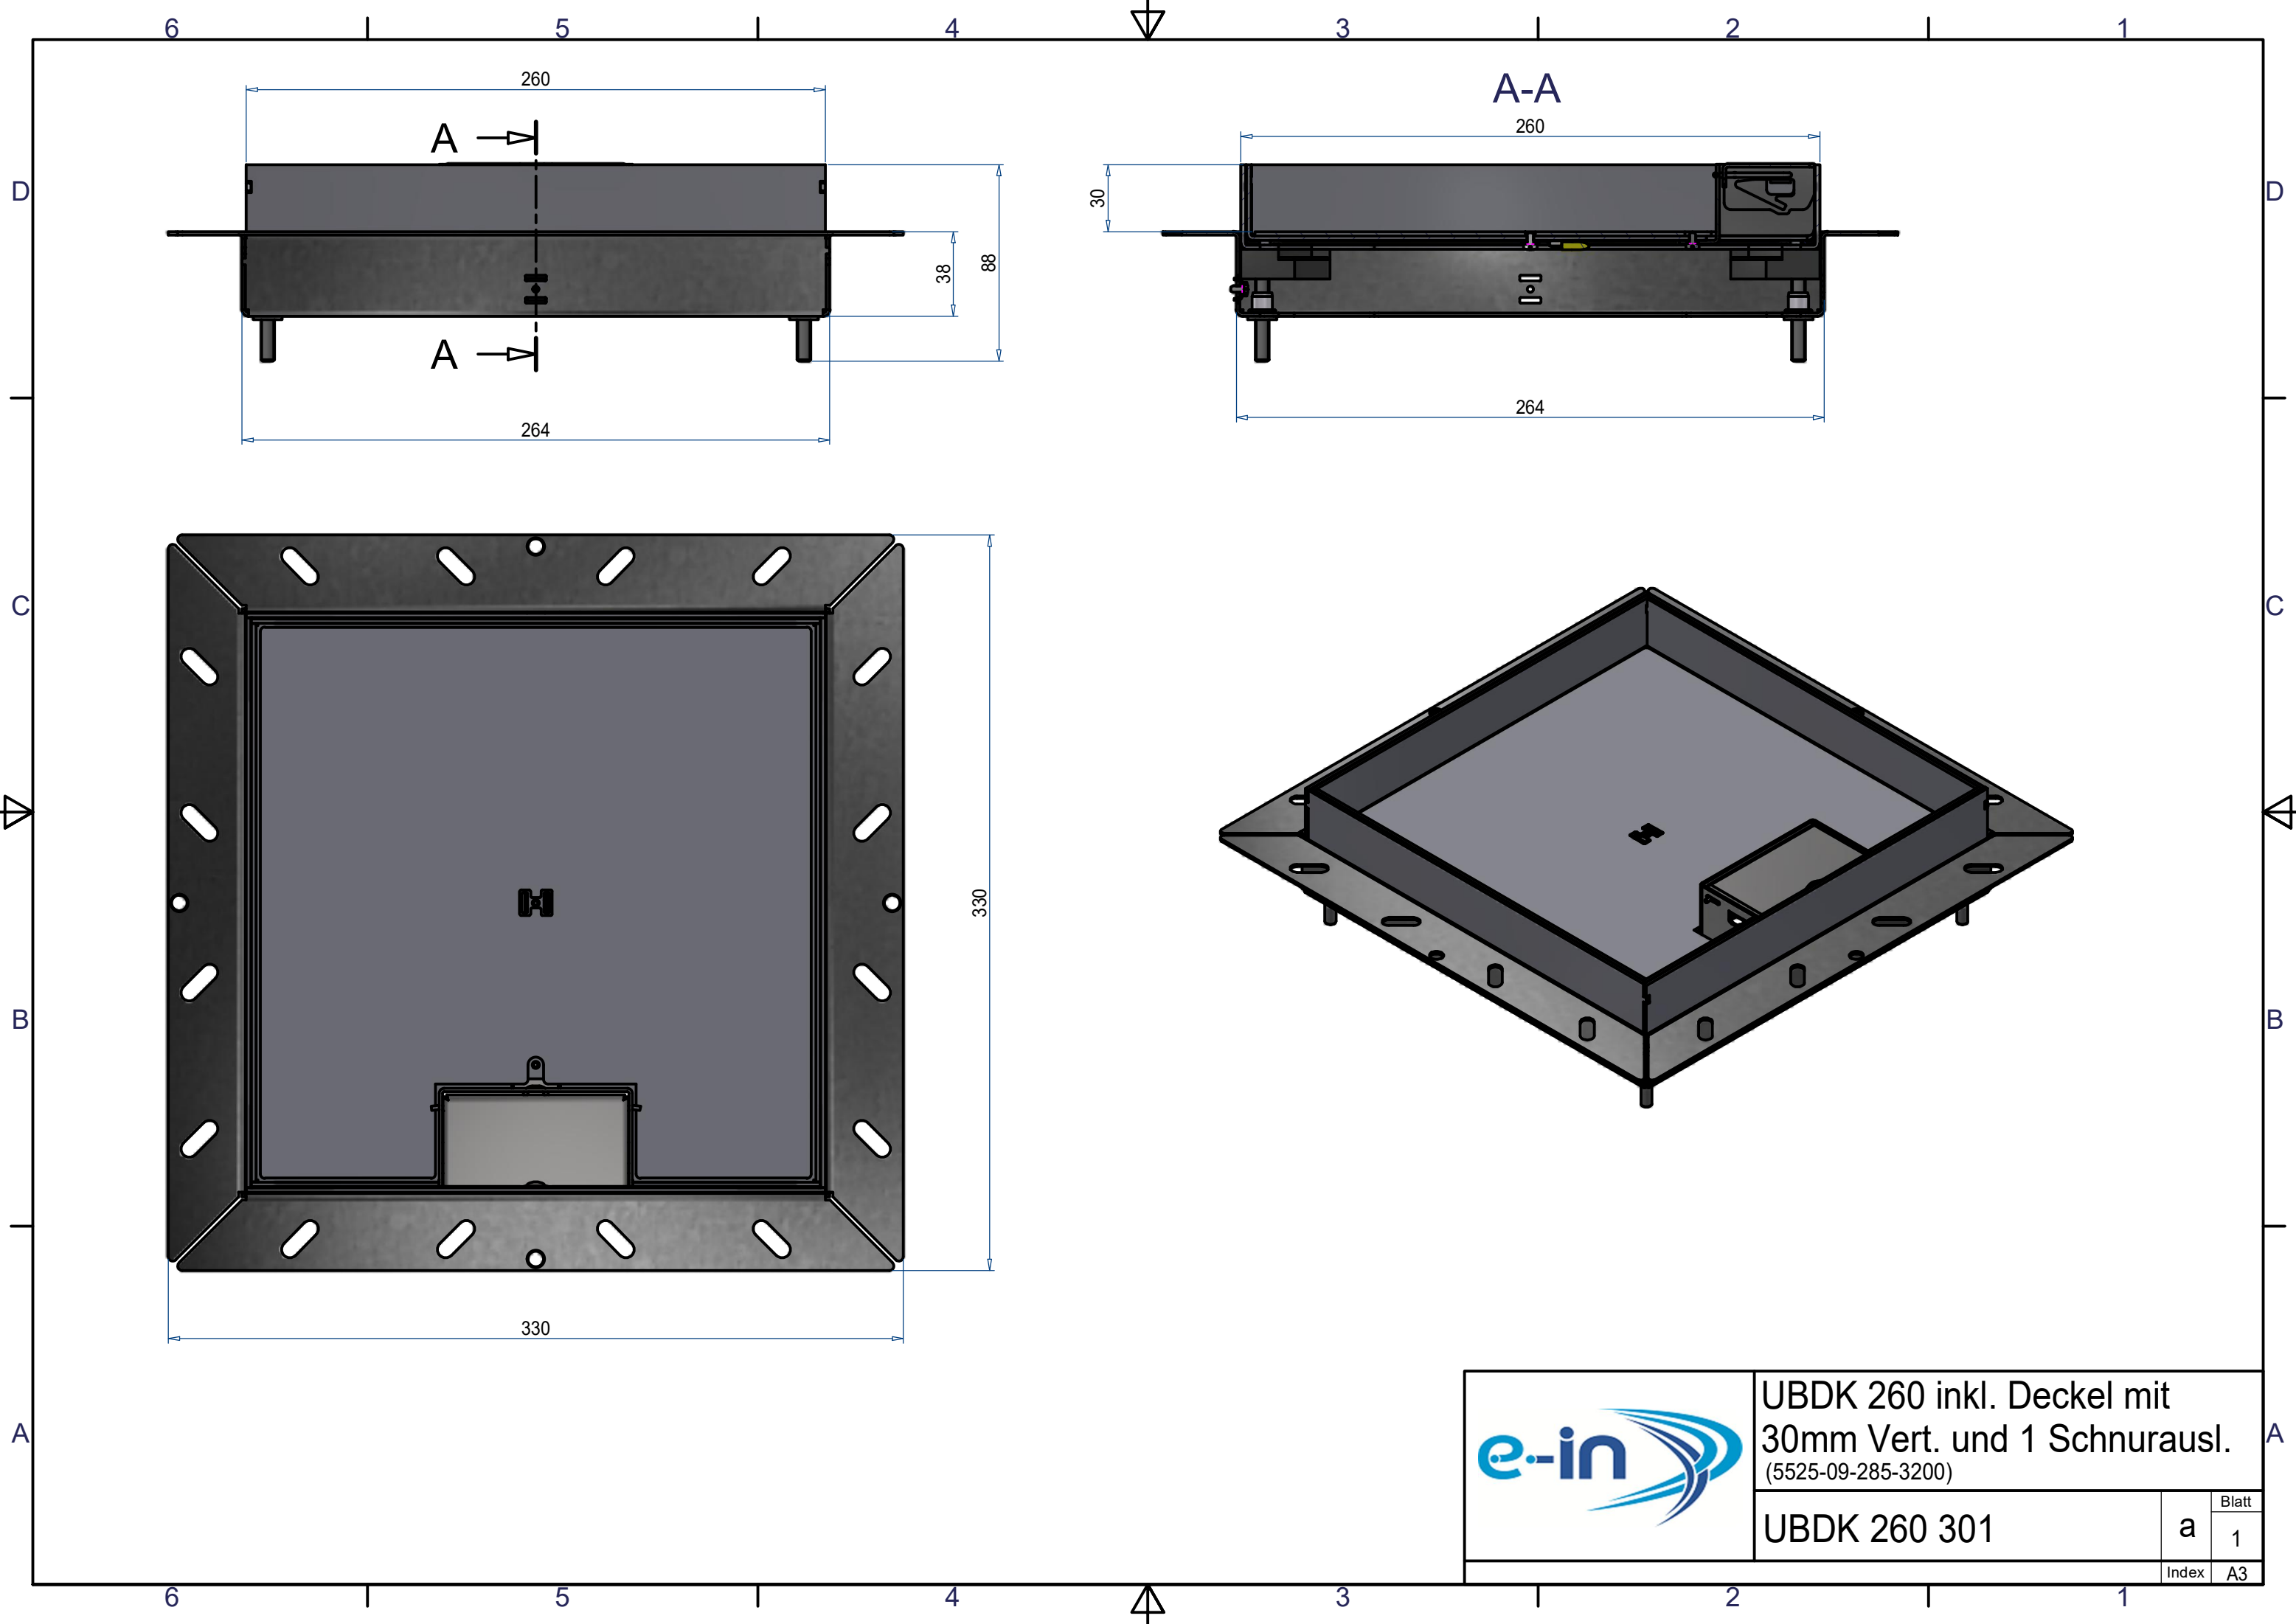

UBDK 260 inkl. Deckel mit
30mm Vert. und 1 Schnurausl.
(5525-09-285-3200)


UBDK 260 301

Blatt	
a	1
Index	A3

Unterflur-Bodendose UBDK 260


↓ Sie sind hier

Wird dazu benötigt ↓

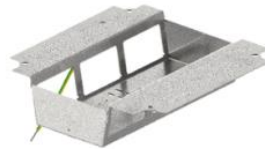

Steckdoseneinsatz


Unterflur-Bodendose UBDK

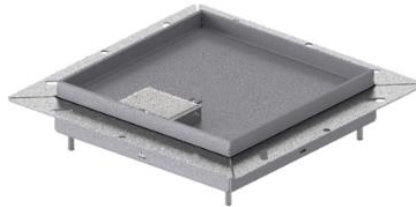

Kunststoff-Einbaubox

Anmerkung

1. Etappe: Kunststoff-Einbaubox
2. Etappe: Unterflur-Bodendose UBDK, Steckdoseneinsatz


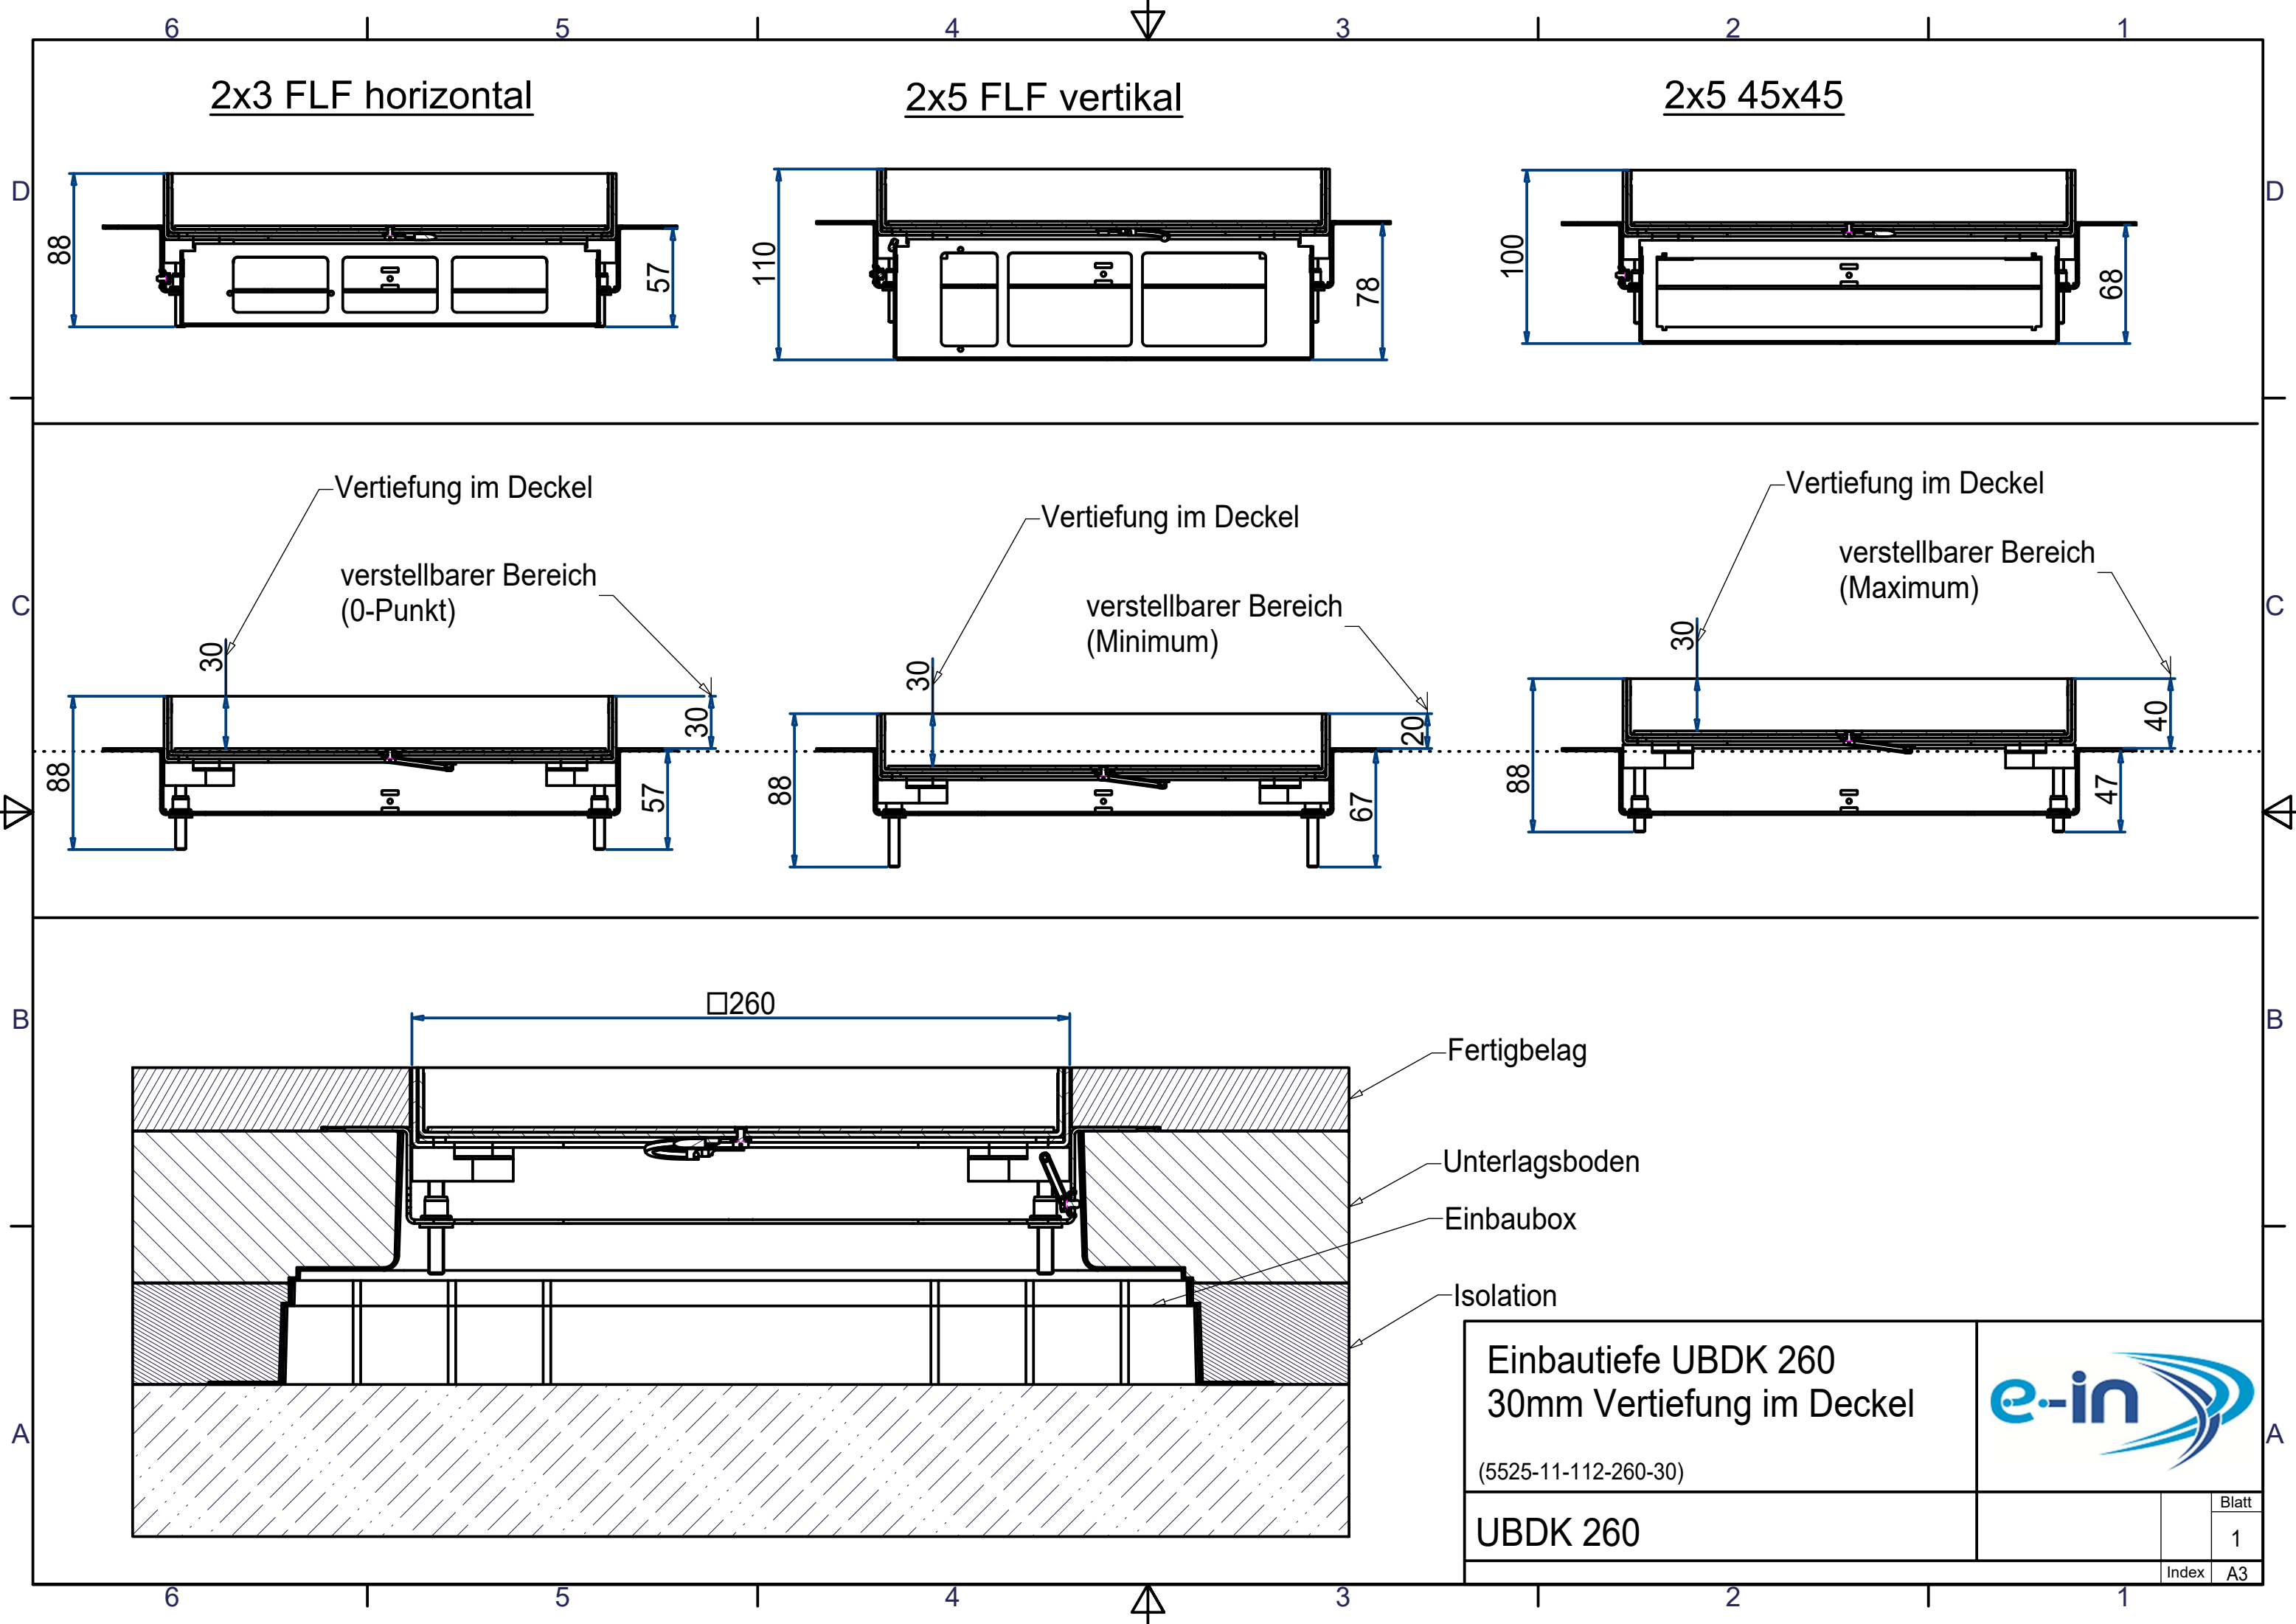


Einbautiefe UBDK 260 30mm Vertiefung im Deckel (5525-11-112-260-30)					
UBDK 260			<table><tr><td>Blatt</td></tr><tr><td>1</td></tr></table>	Blatt	1
Blatt					
1					
		Index	A3		



- Unterflur-Bodendose UBDK 260 inkl. Deckel mit Kante, 30mm Vertiefung und Schnurauslass
- Mindestbodenaufbauhöhe von Roh- bis Unterlagsboden bei:
 - (2x3 FLF horizontal): 64mm
 - (2x5 FLF vertikal): 85mm
 - (2x5 45x45-Ausschnitte): 75mm
- Steckdoseneinsatz mit 2x3 FLF-Plätzen / 2x5 FLF-Plätzen / 2x 4x 45x45-Ausschnitten

Daten

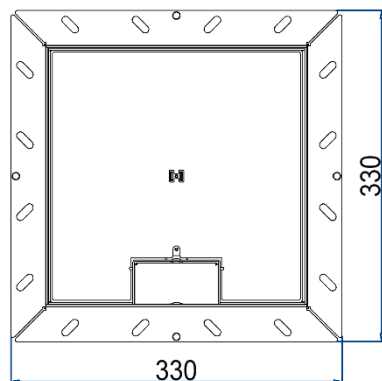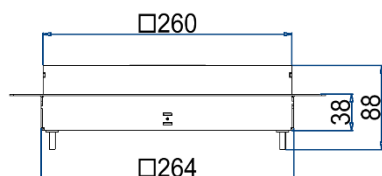

Art.-Nr.	UBDK 260 301
Bezeichnung 1	Unterflur-Bodendose UBDK 260 inkl. Deckel mit Kante, 30mm Vertiefung und 1 Schnurauslass
Bezeichnung 2	Mindestbodenaufbauhöhe von Roh- bis Unterlagsboden bei: - (2x3 FLF horizontal): 64mm - (2x5 FLF vertikal): 85mm - (2x5 45x45-Ausschnitte): 75mm
Dimension	260x260x88mm
Werkstoff	Rahmen, Deckel und Schnurauslass aus Chromstahl Unterteil aus sendzimirverzinktem Stahlblech (SVZ)
Kleinste VK-Einheit (VG)	1 Stück
Gewicht	4.365kg / Stk.
Länge (mit Kragen)	330mm
Breite (mit Kragen)	330mm
Höhe	88mm; siehe Einbautiefe UBDK 260
Anzahl der einbaubaren Geräte	2x3 FLF-Plätze / 2x5 FLF-Plätze / 2x 4x 45x45-Ausschnitte
Ausführung Leitungsauslass	Schnurauslass
Deckelvertiefung	30mm
Deckel	Mit Aufkantung
Bodenpflege	trocken oder feucht
IP-Schutzart	IP 20
Maximale Belastung	500 kg

Normen

Europäische Direktive RoHS

Freiwillige Übereinstimmung